


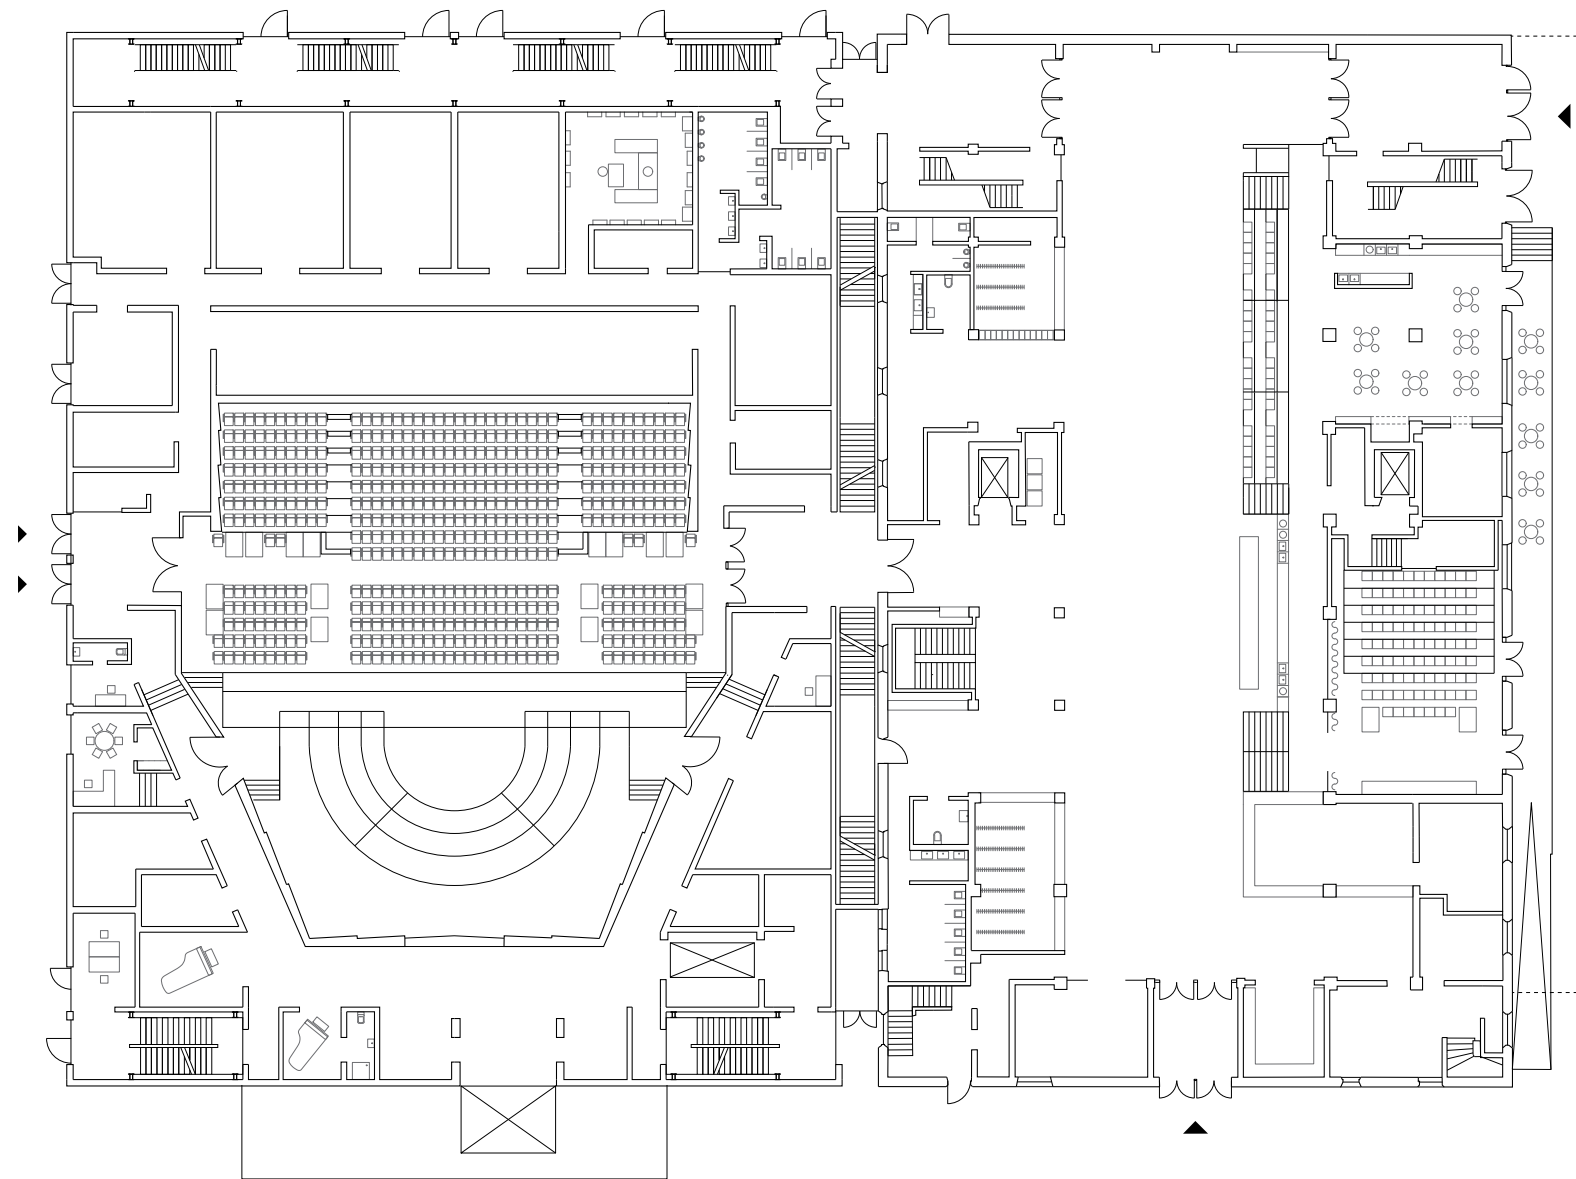

Grundriss EG | Maßstab 1:400

