



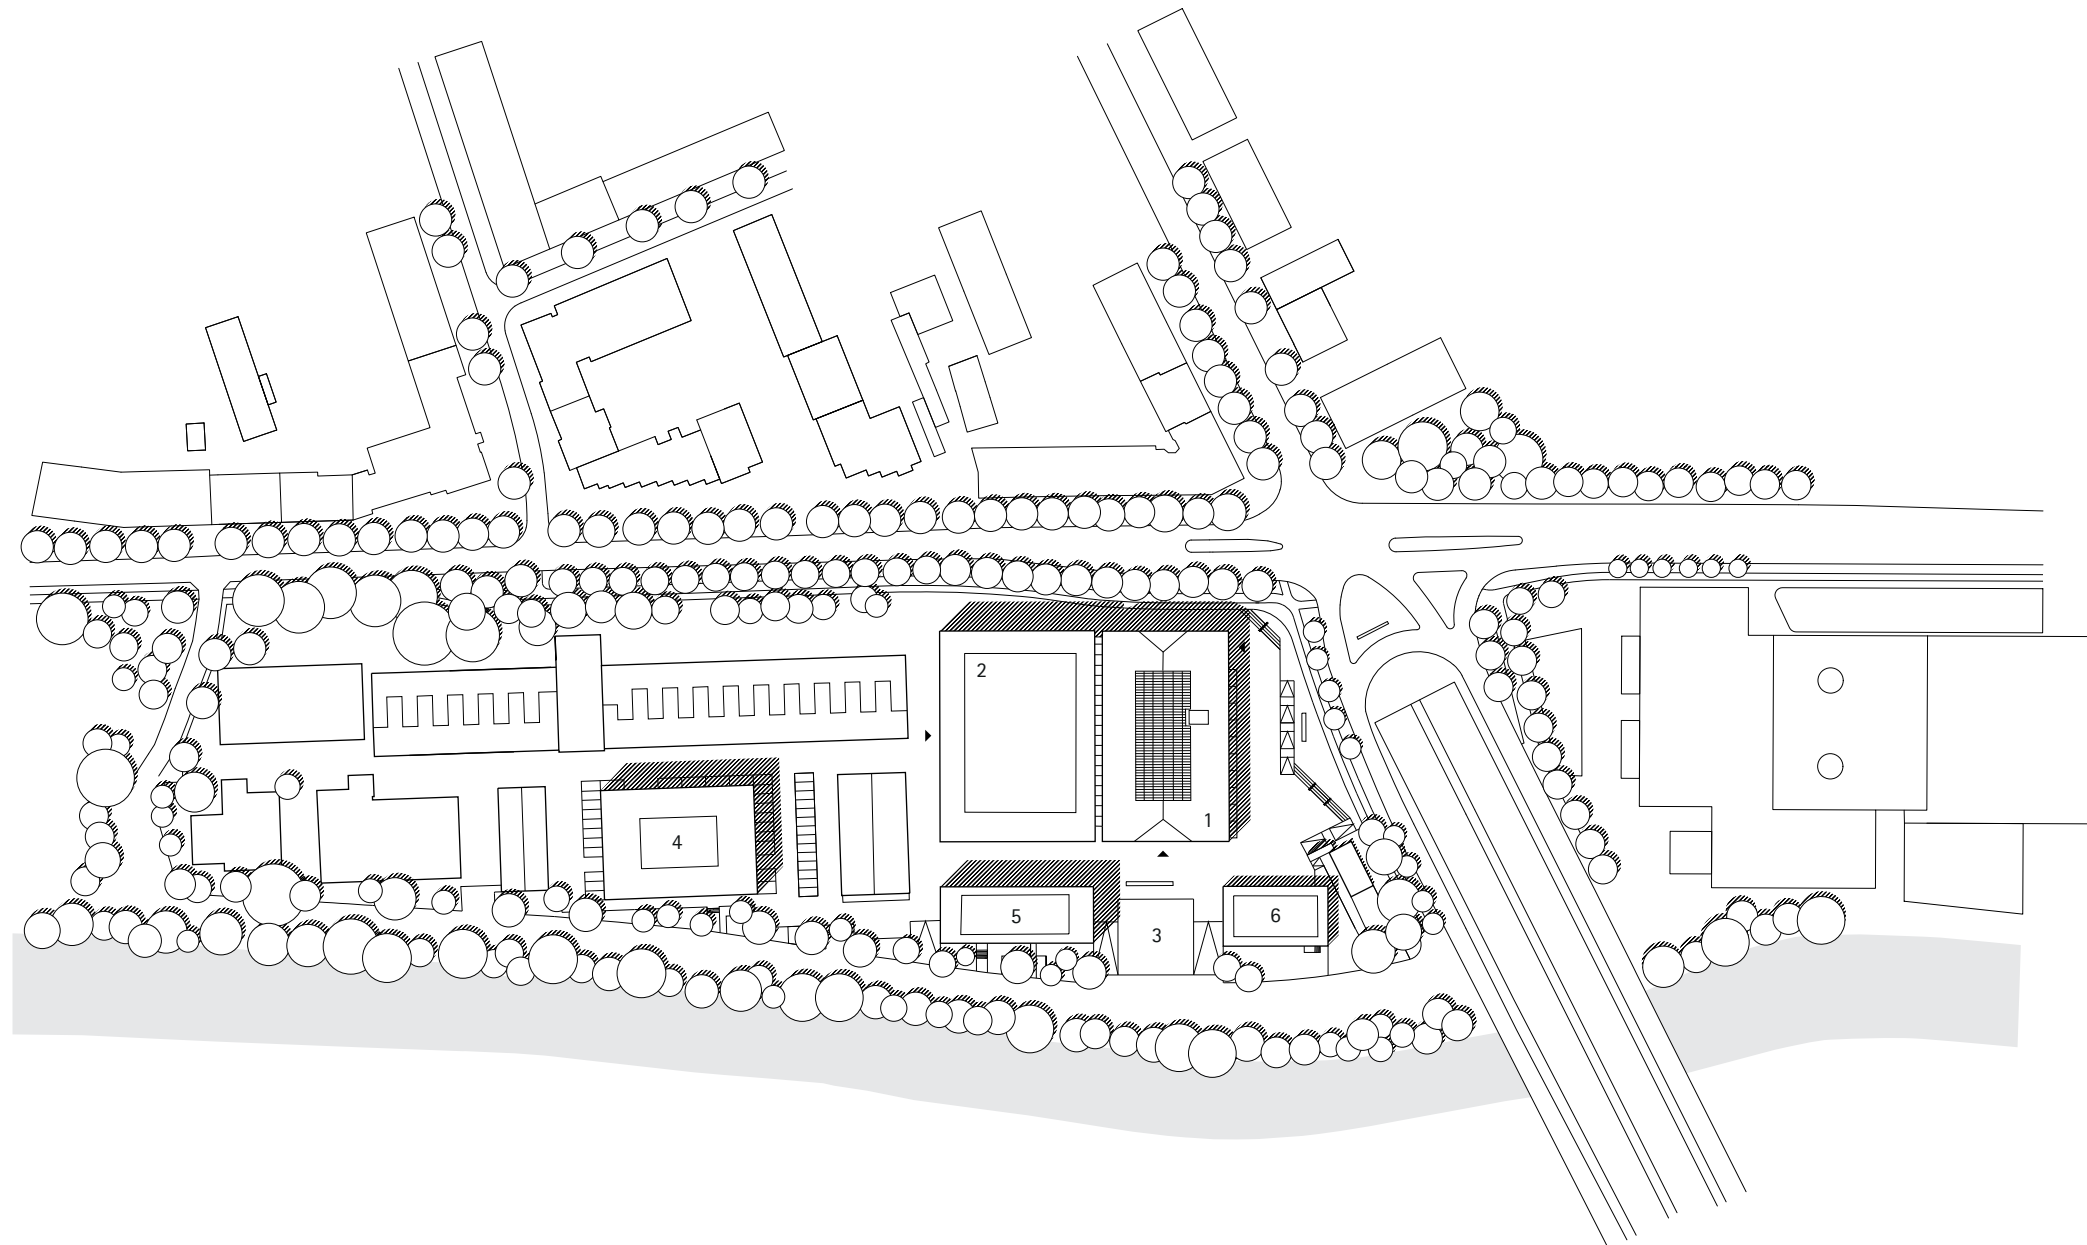

Lageplan | Maßstab 1:2000

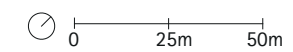

1. Halle E
2. Isarphilharmonie
3. Forum
4. Haus G | Hochschule für Musik und Theater München
5. Haus K | Münchner Volkshochschule, Restaurant
6. Saal X | Veranstaltungssaal