

Bestand		Abstandsfläche	
Neubau		Baugrenze	
Abbruch		Baulinie	
Straßenbegrenzungslinie		Flurstücksgrenze	

LEGENDE

NACHBARN

FLUR - Nr. 18352/10
 Maltz Johanna Brand 26, 85659 Forstern
 Maltz Heinrich Manfred Brand 26, 85659 Forstern
 Egger Susanne Brand 26, 85659 Forstern
 Maltz Heinrich Norbert Brand 26, 85659 Forstern

FLUR - Nr. 18355/5
 Maltz Johanna Brand 26, 85659 Forstern
 Maltz Heinrich Manfred Brand 26, 85659 Forstern
 Egger Susanne Brand 26, 85659 Forstern
 Maltz Heinrich Norbert Brand 26, 85659 Forstern

FLUR - Nr. 18355
 Landeshauptstadt München
 Rotmarkt 3
 80331 München

FLUR - Nr. 18350
 Deutsche Telekom AG
 Arnulfstraße 60
 80335 München


FLUR - Nr. 18352/20
 OTEC GmbH & Co. KG
 Grafinger Straße 2
 81671 München

UNTERSCHRIFTEN

ANTRAGSSTELLER
 OTEC GmbH & Co. KG
 Grafinger Straße 2
 81671 München

PLANFERTIGER
 ARGE MVRDV mit NVO
 Winzerstraße 44
 80797 München

München den

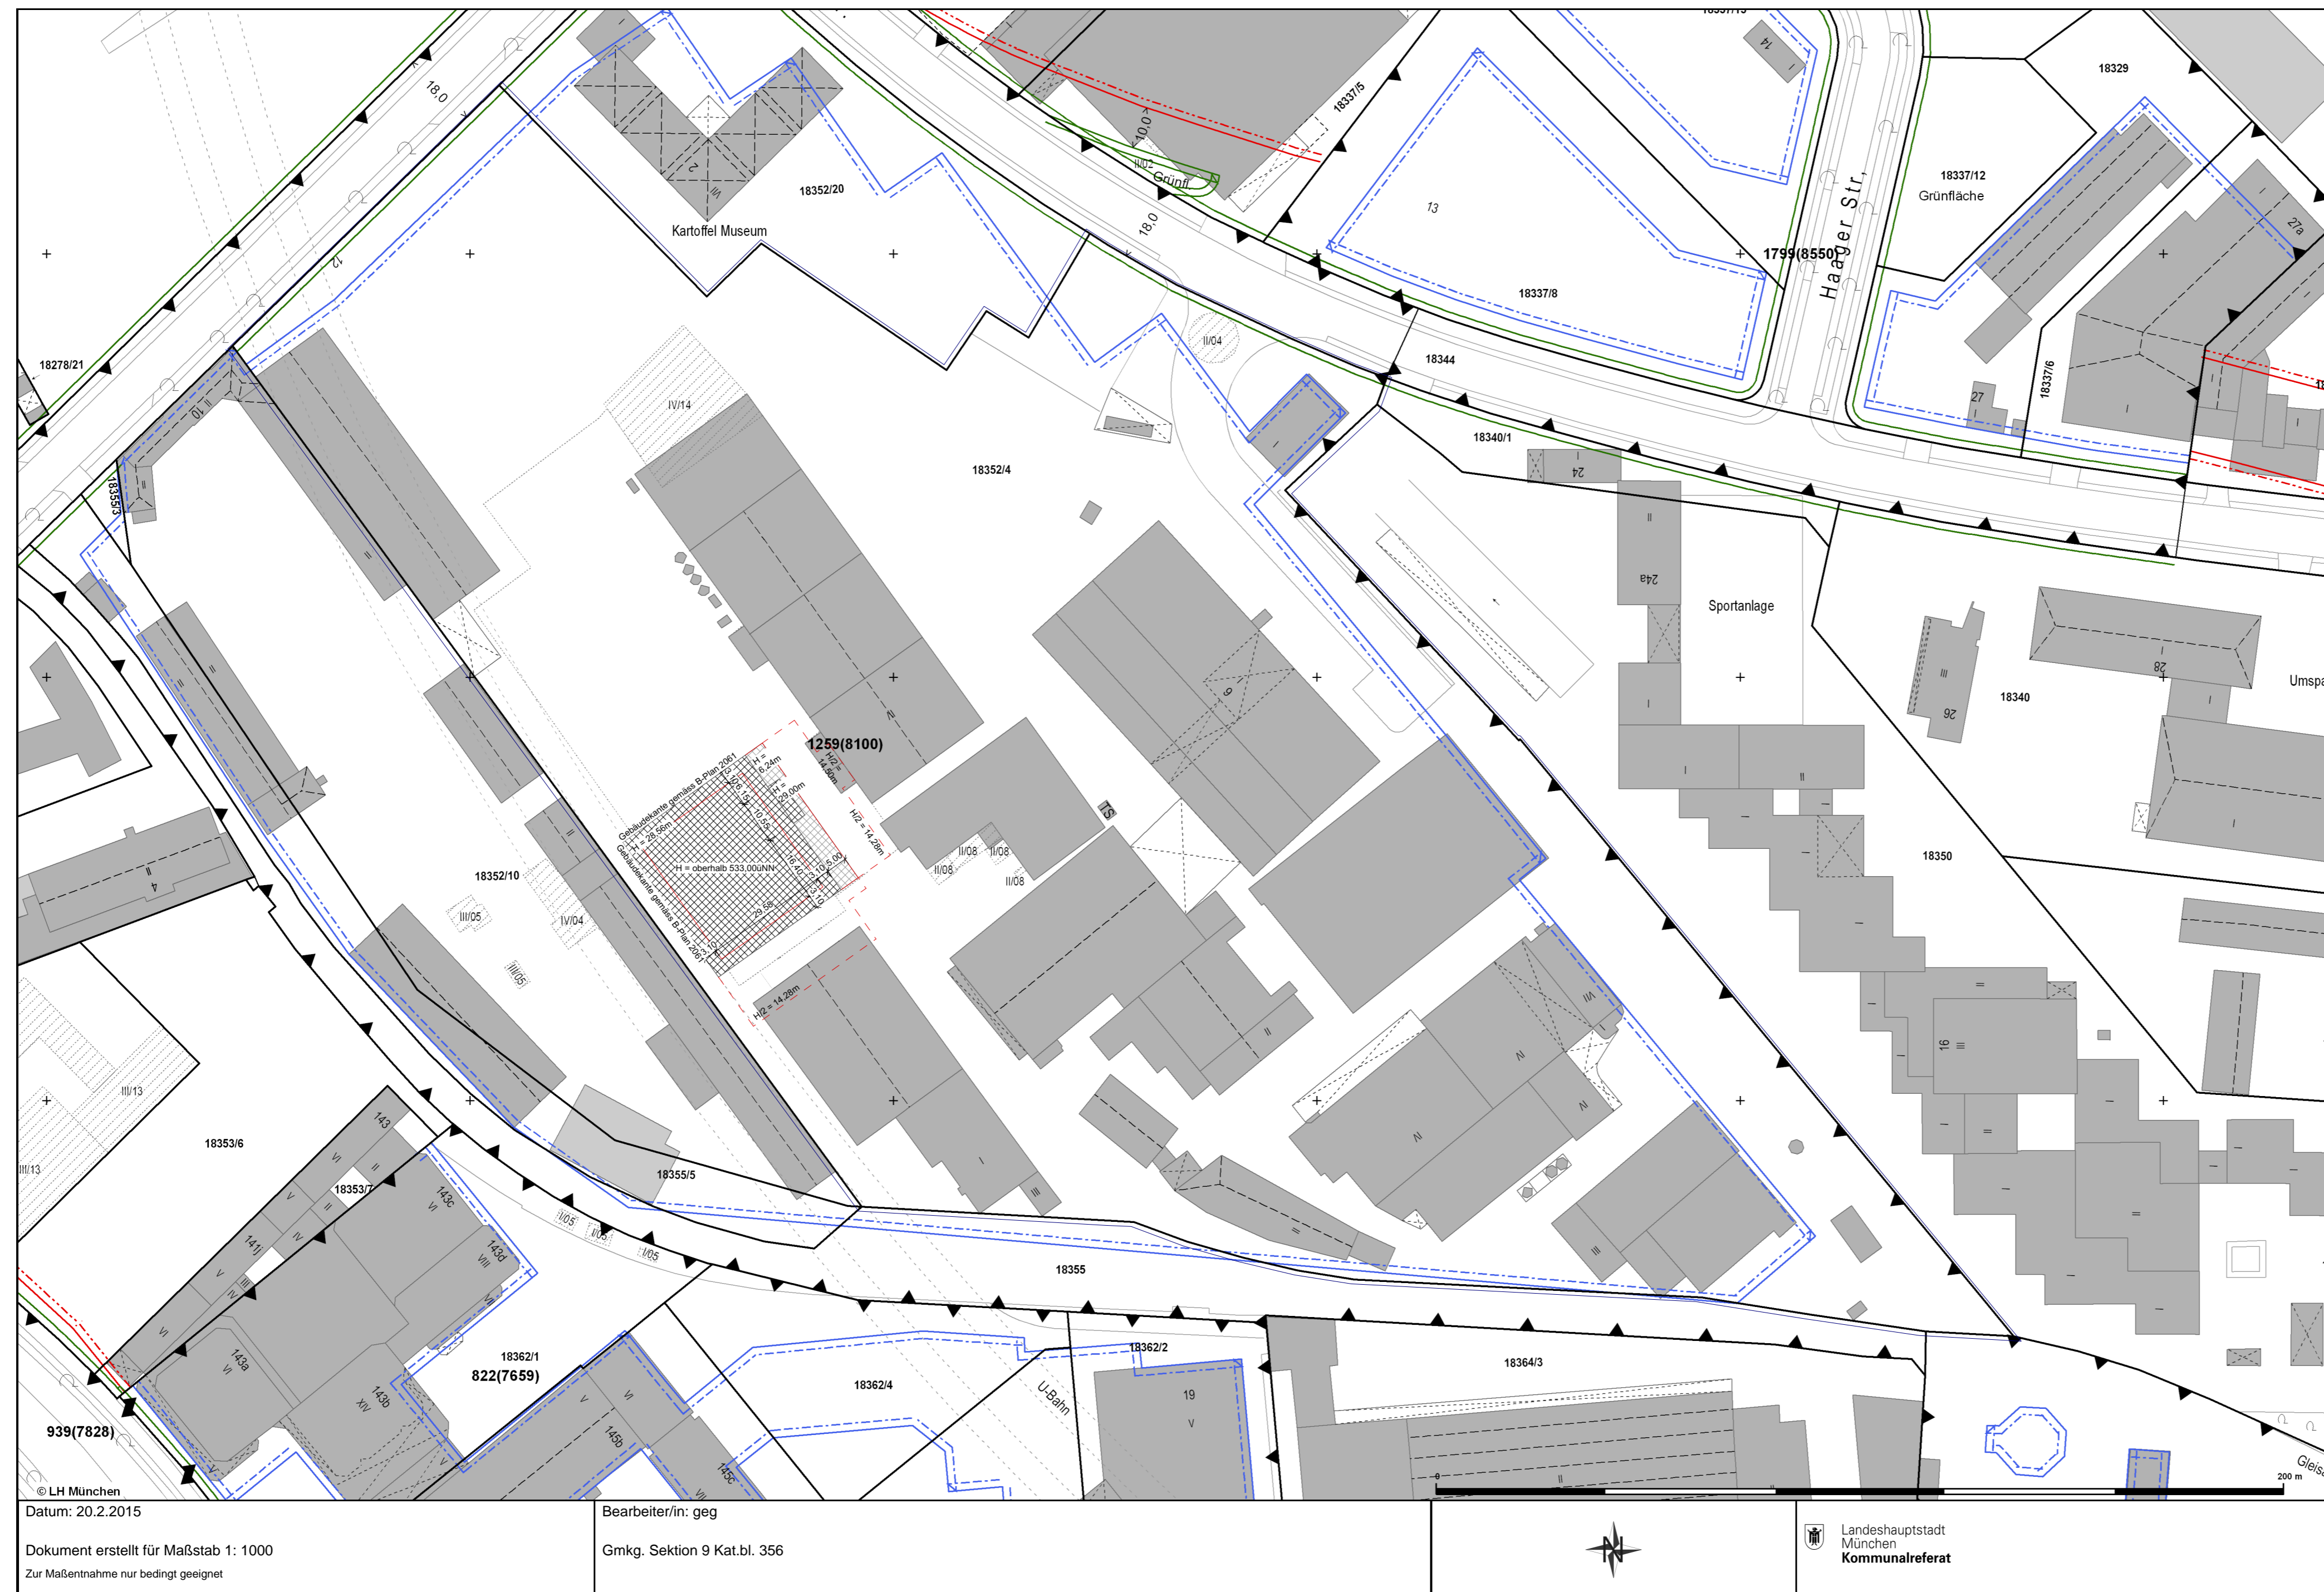

© LH München

Datum: 20.2.2015

Dokument erstellt für Maßstab 1: 1000
 Zur Maßnahme nur bedingt geeignet

Bearbeiter/in: geg

Gmkg. Sektion 9 Kat.bl. 356



Landeshauptstadt München
Kommunalreferat

..... FERTIGUNG

ORT DER VORHABENS
 Grafinger Straße 6
 81671 München
 Flur Nr. 18352/4

ART DER VORHABENS
 Neubau Werk 12
 Multifunktionales Gebäude für
 Büro-, Sport-, und Entertainmentnutzung

ANTRAGSSTELLER
 OTEC GmbH & Co. KG
 Grafinger Straße 2
 81671 München

PLANFERTIGER
 ARGE MVRDV mit NVO
 Winzerstraße 44
 80797 München

PLANINHALT
 Lageplan 1:1000