


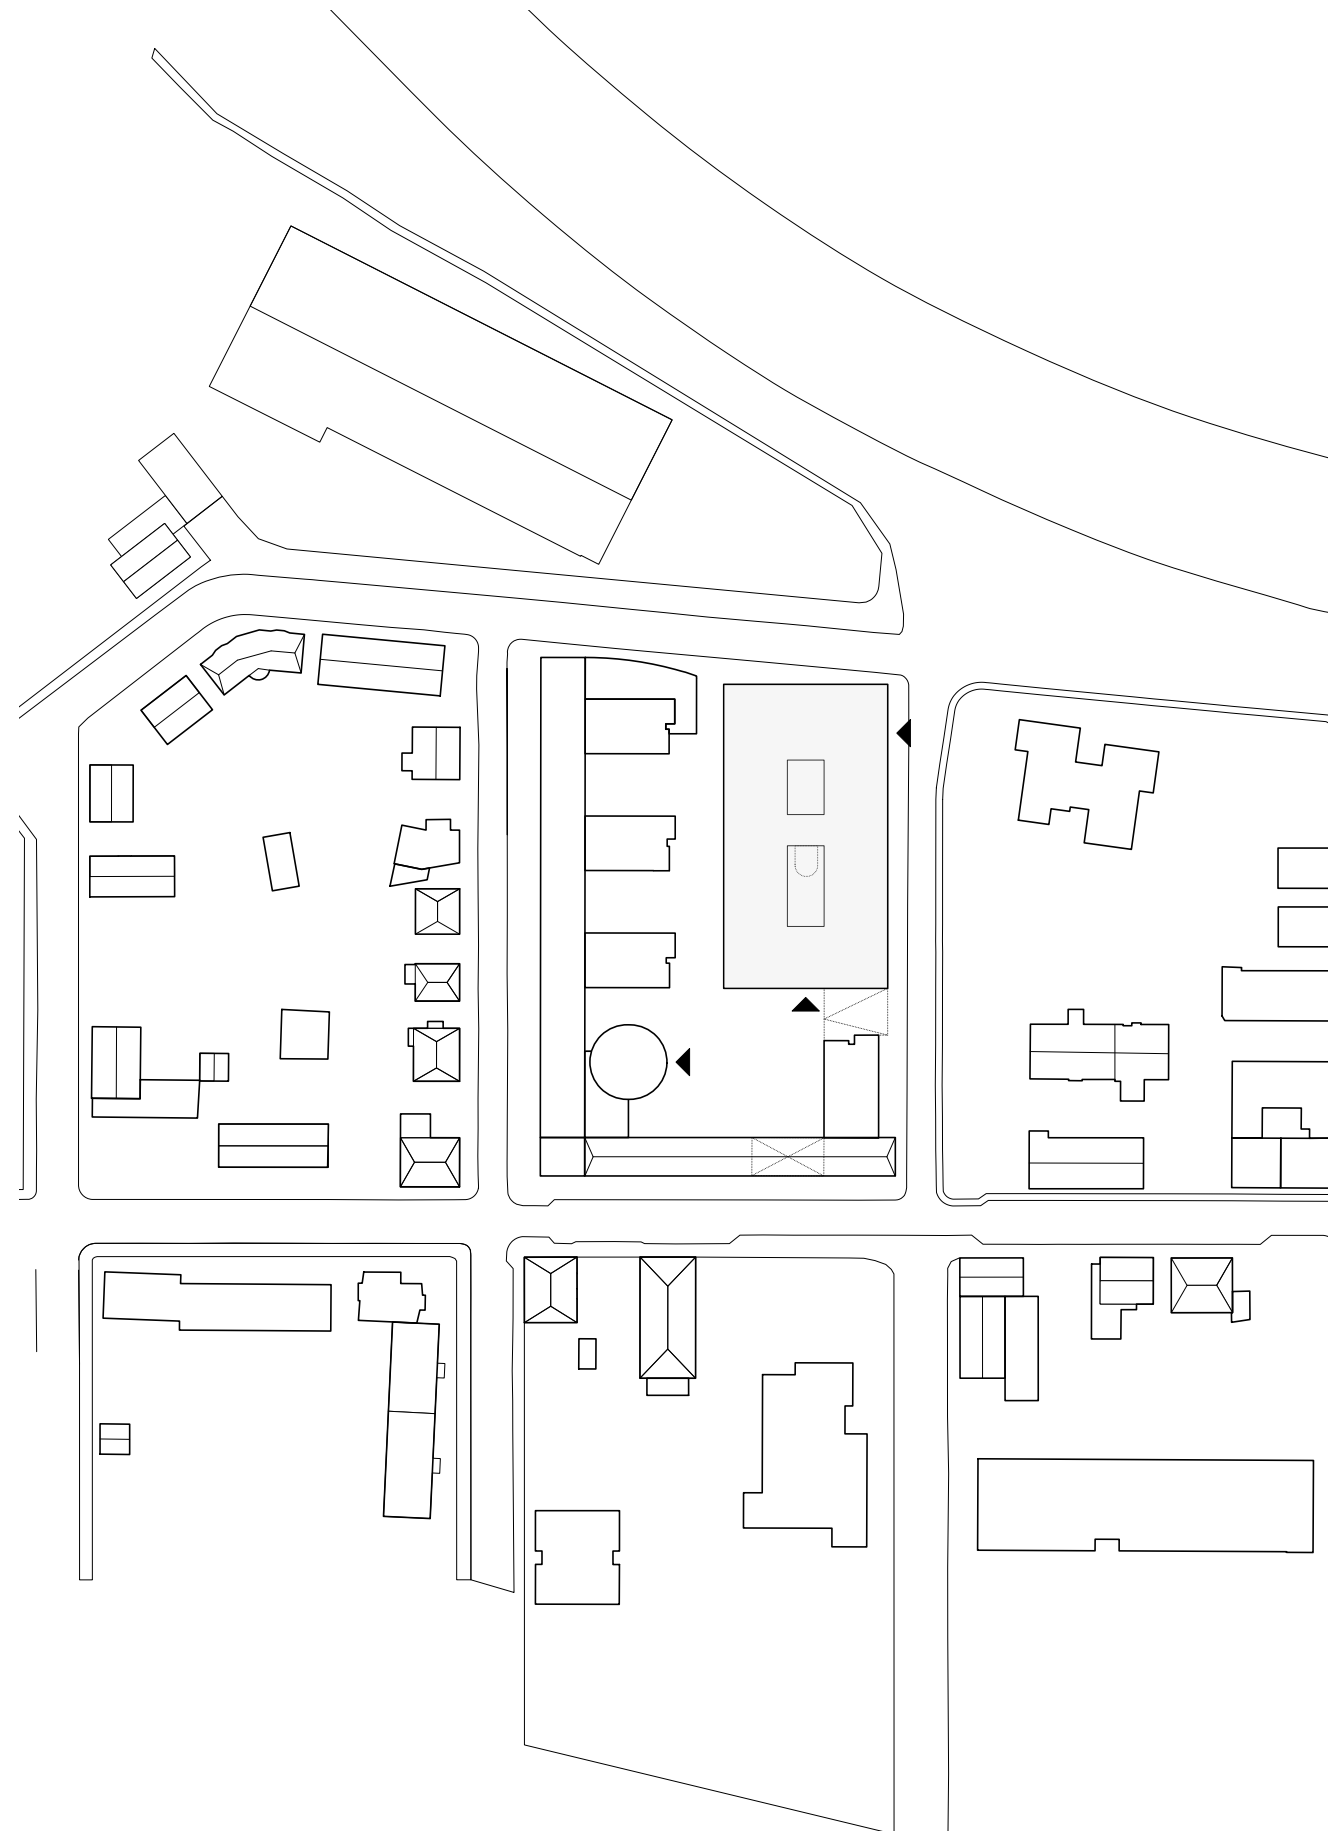

Erweiterungsbau Landratsamt Tuttlingen
Lageplan

Beer Bombé Dellinger Architekten und Stadtplaner