


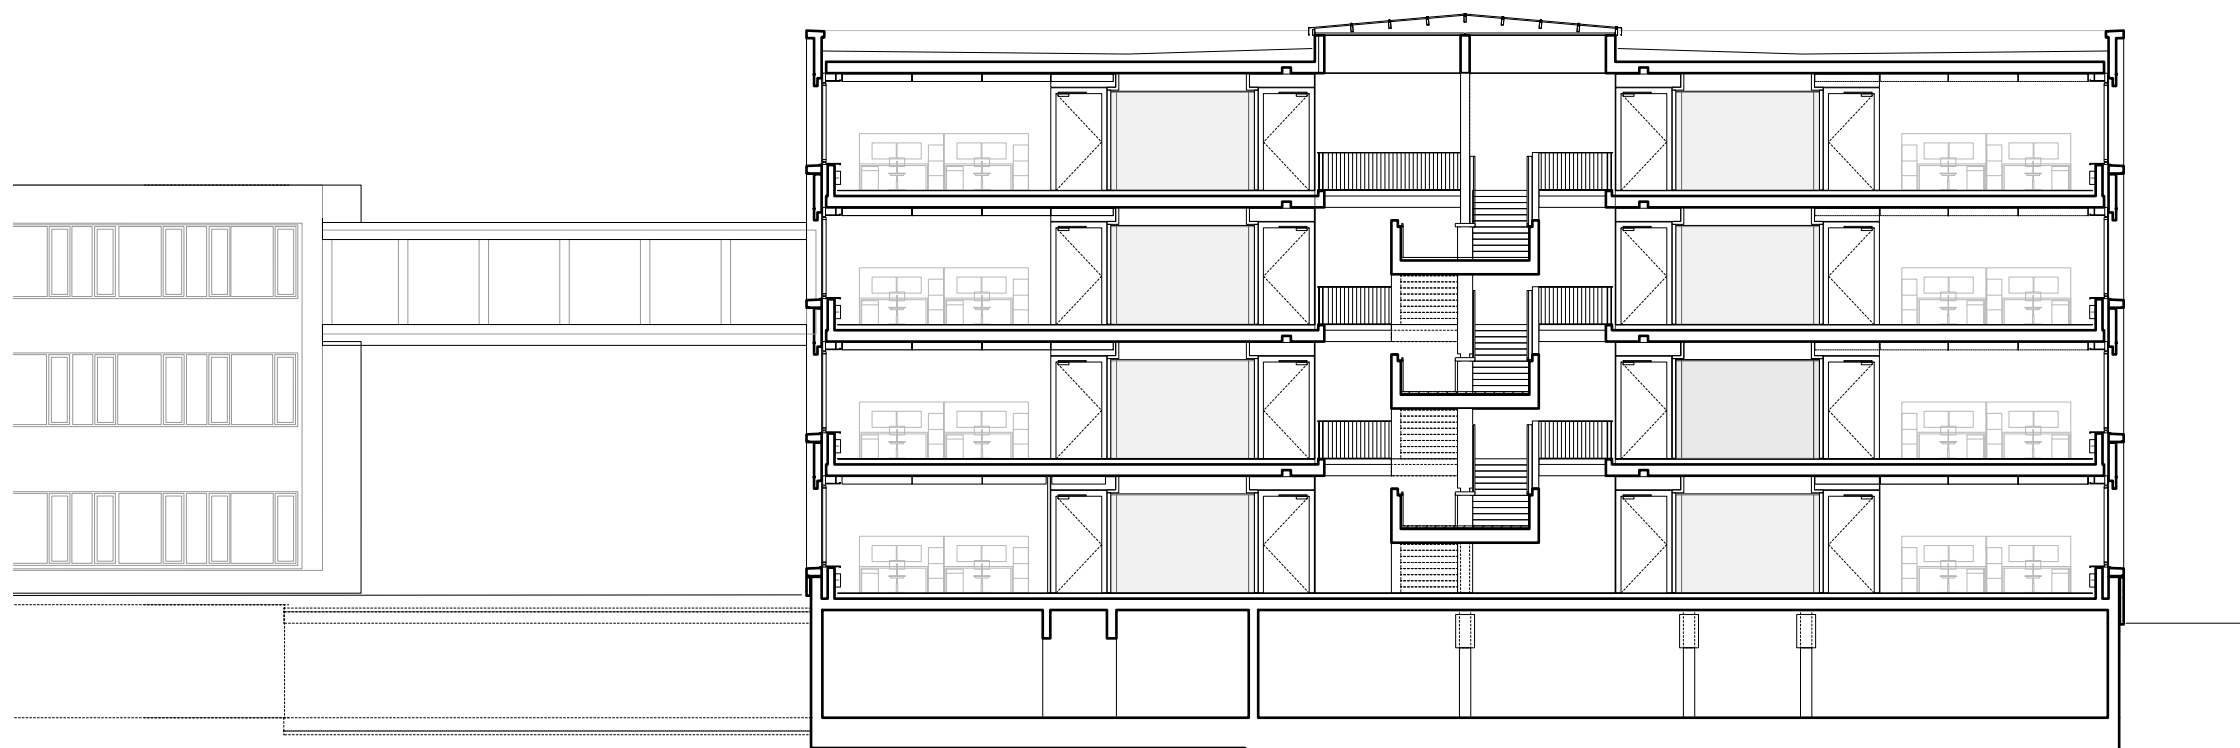

Erweiterungsbau Landratsamt Tuttlingen
Querschnitt

Beer Bombé Dellinger Architekten und Stadtplaner