


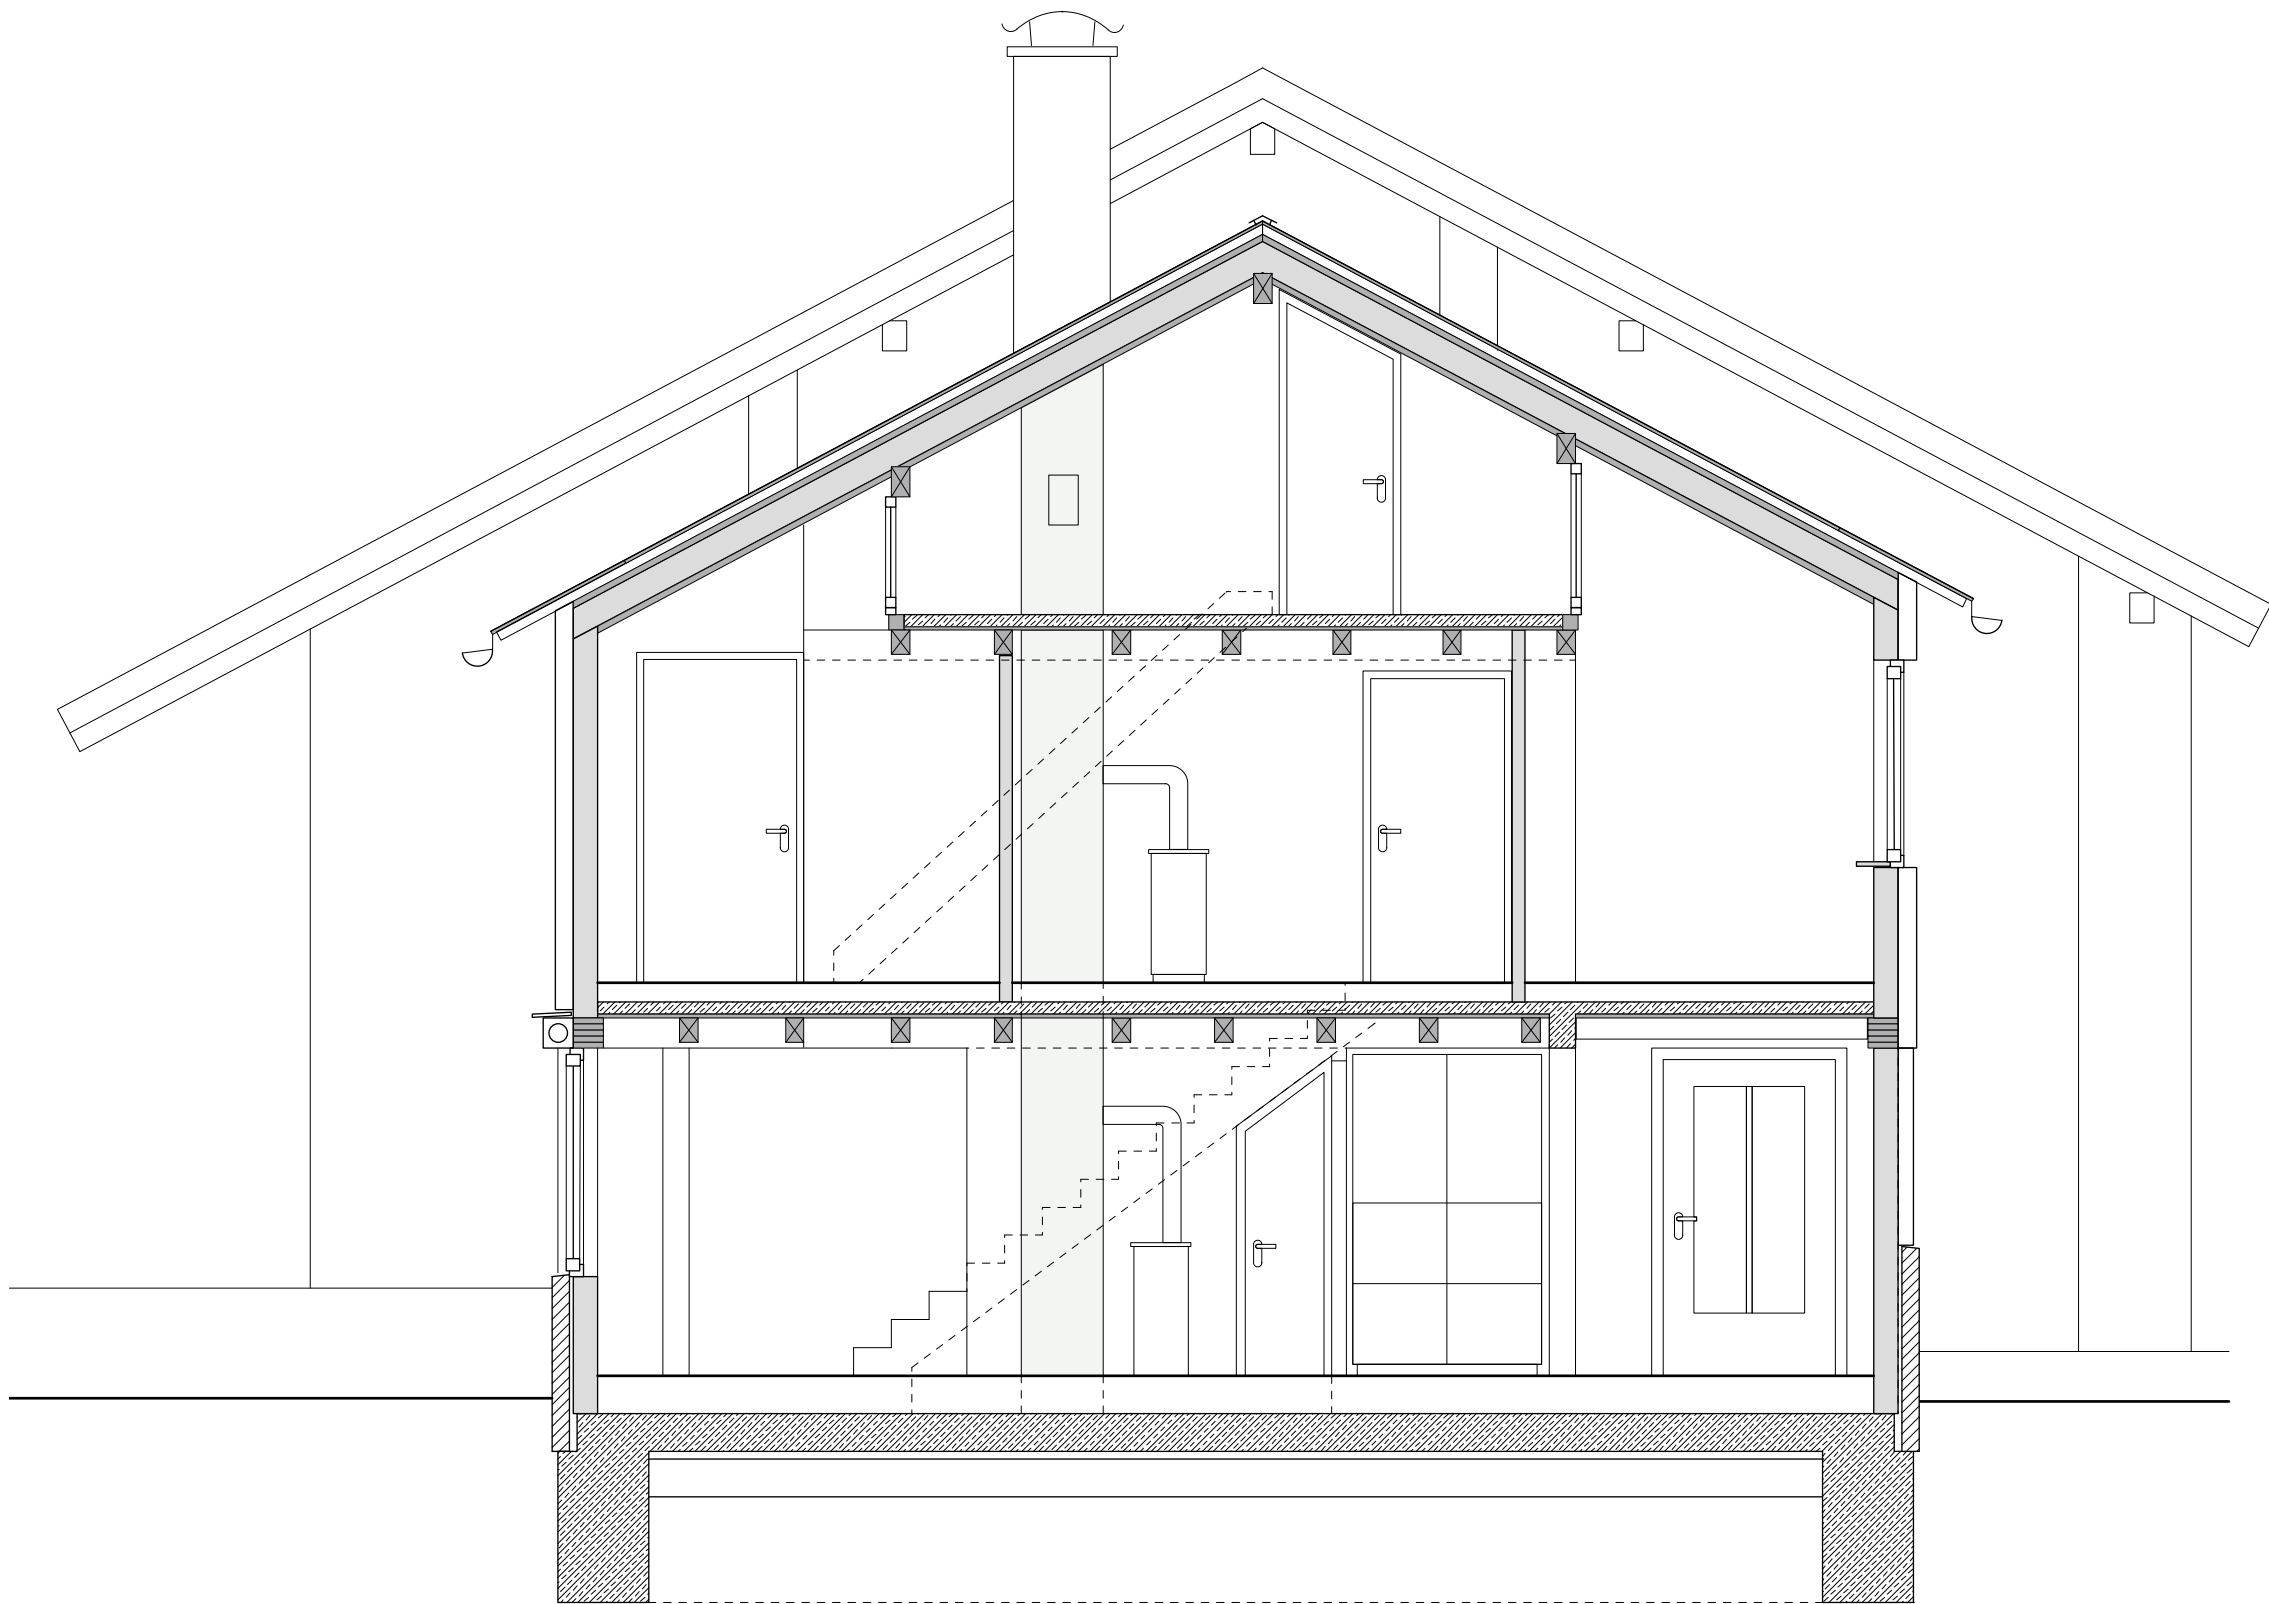

SCHNITT A-A', M1:50

AUSTRAGSHAUS FELDKIRCHEN-W.  
gerstmeir inić architekten BDA Partnerschaft mbB