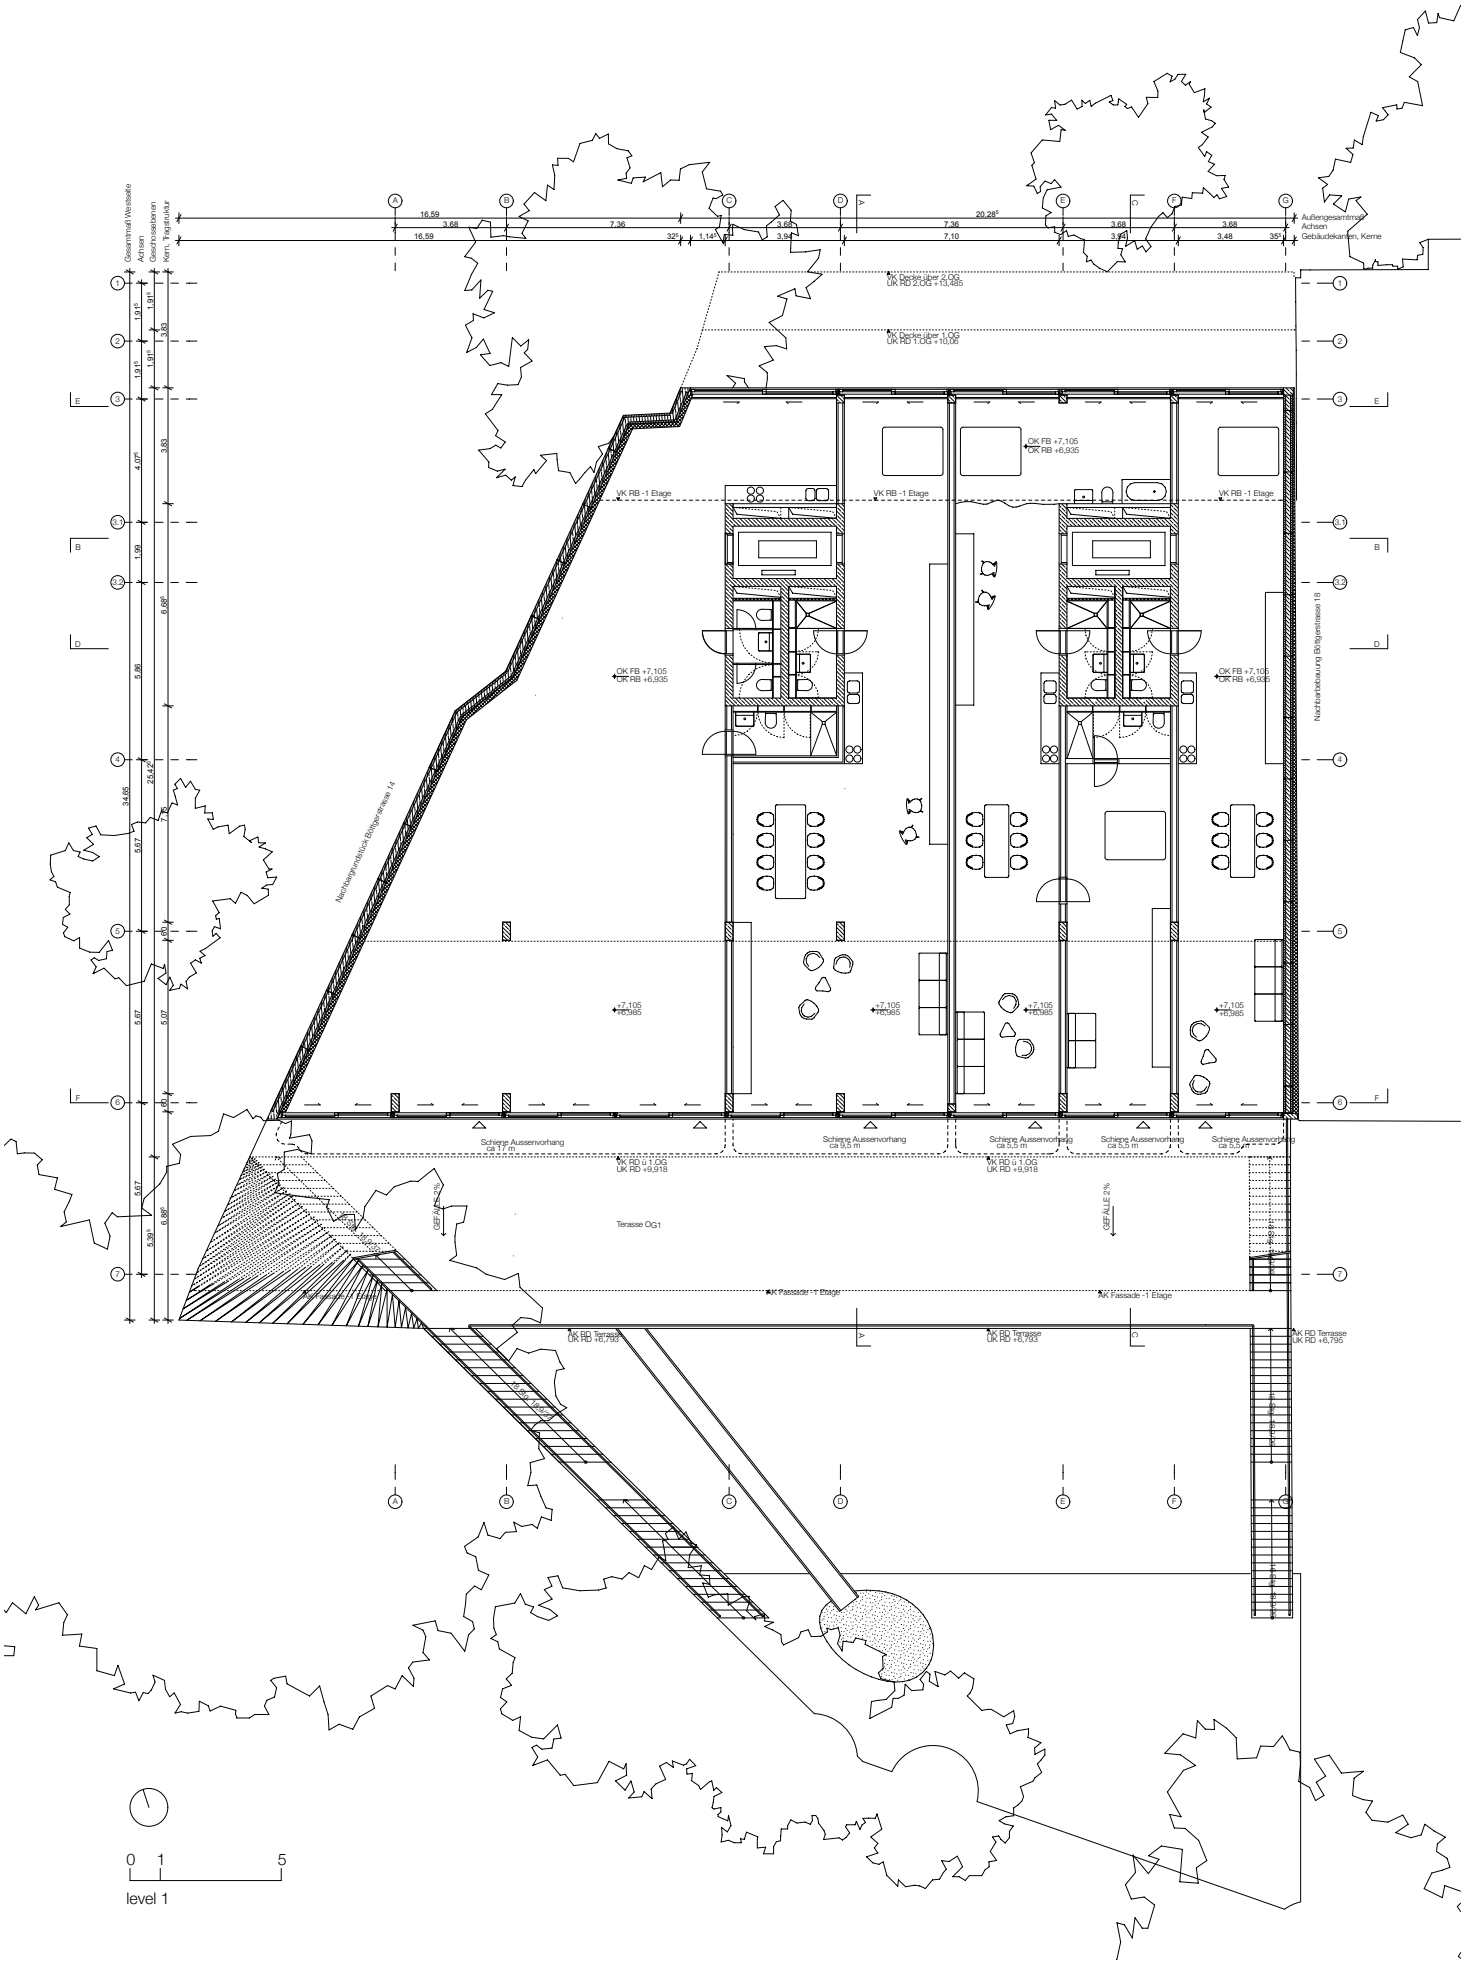
Gesamtmaß Westseite
Achsen
Geschossebenen
Kern, Tragstruktur
16,59
3,68
7,36
3,68
7,36
3,68
3,68
20,28
16,59
32
1,14
3,94
7,10
3,48
35
Außengesamtmaß
Achsen
Gebäudekanten, Kerne
VK Decke über 2.OG
UK RD 2.OG +13,685
VK Decke über 1.OG
UK RD 1.OG +10,06
OK FB +7,105
UK RB +6,935
VK RB -1 Etage
Nachbargrundstück Böttgerstraße 14
Nachbarbebauung Böttgerstraße 16
+7,105
+6,985
Schiene Aussenvorhang
ca 17 m
ca 9,5 m
ca 5,5 m
UK RD u 1.OG
UK RD +9,918
Terasse OG1
GEFALLE 2%
VK Fassade -1 Etage
UK RD Terrasse
UK RD +6,793
UK RD Terrasse
UK RD +6,795
0 1 5
level 1