


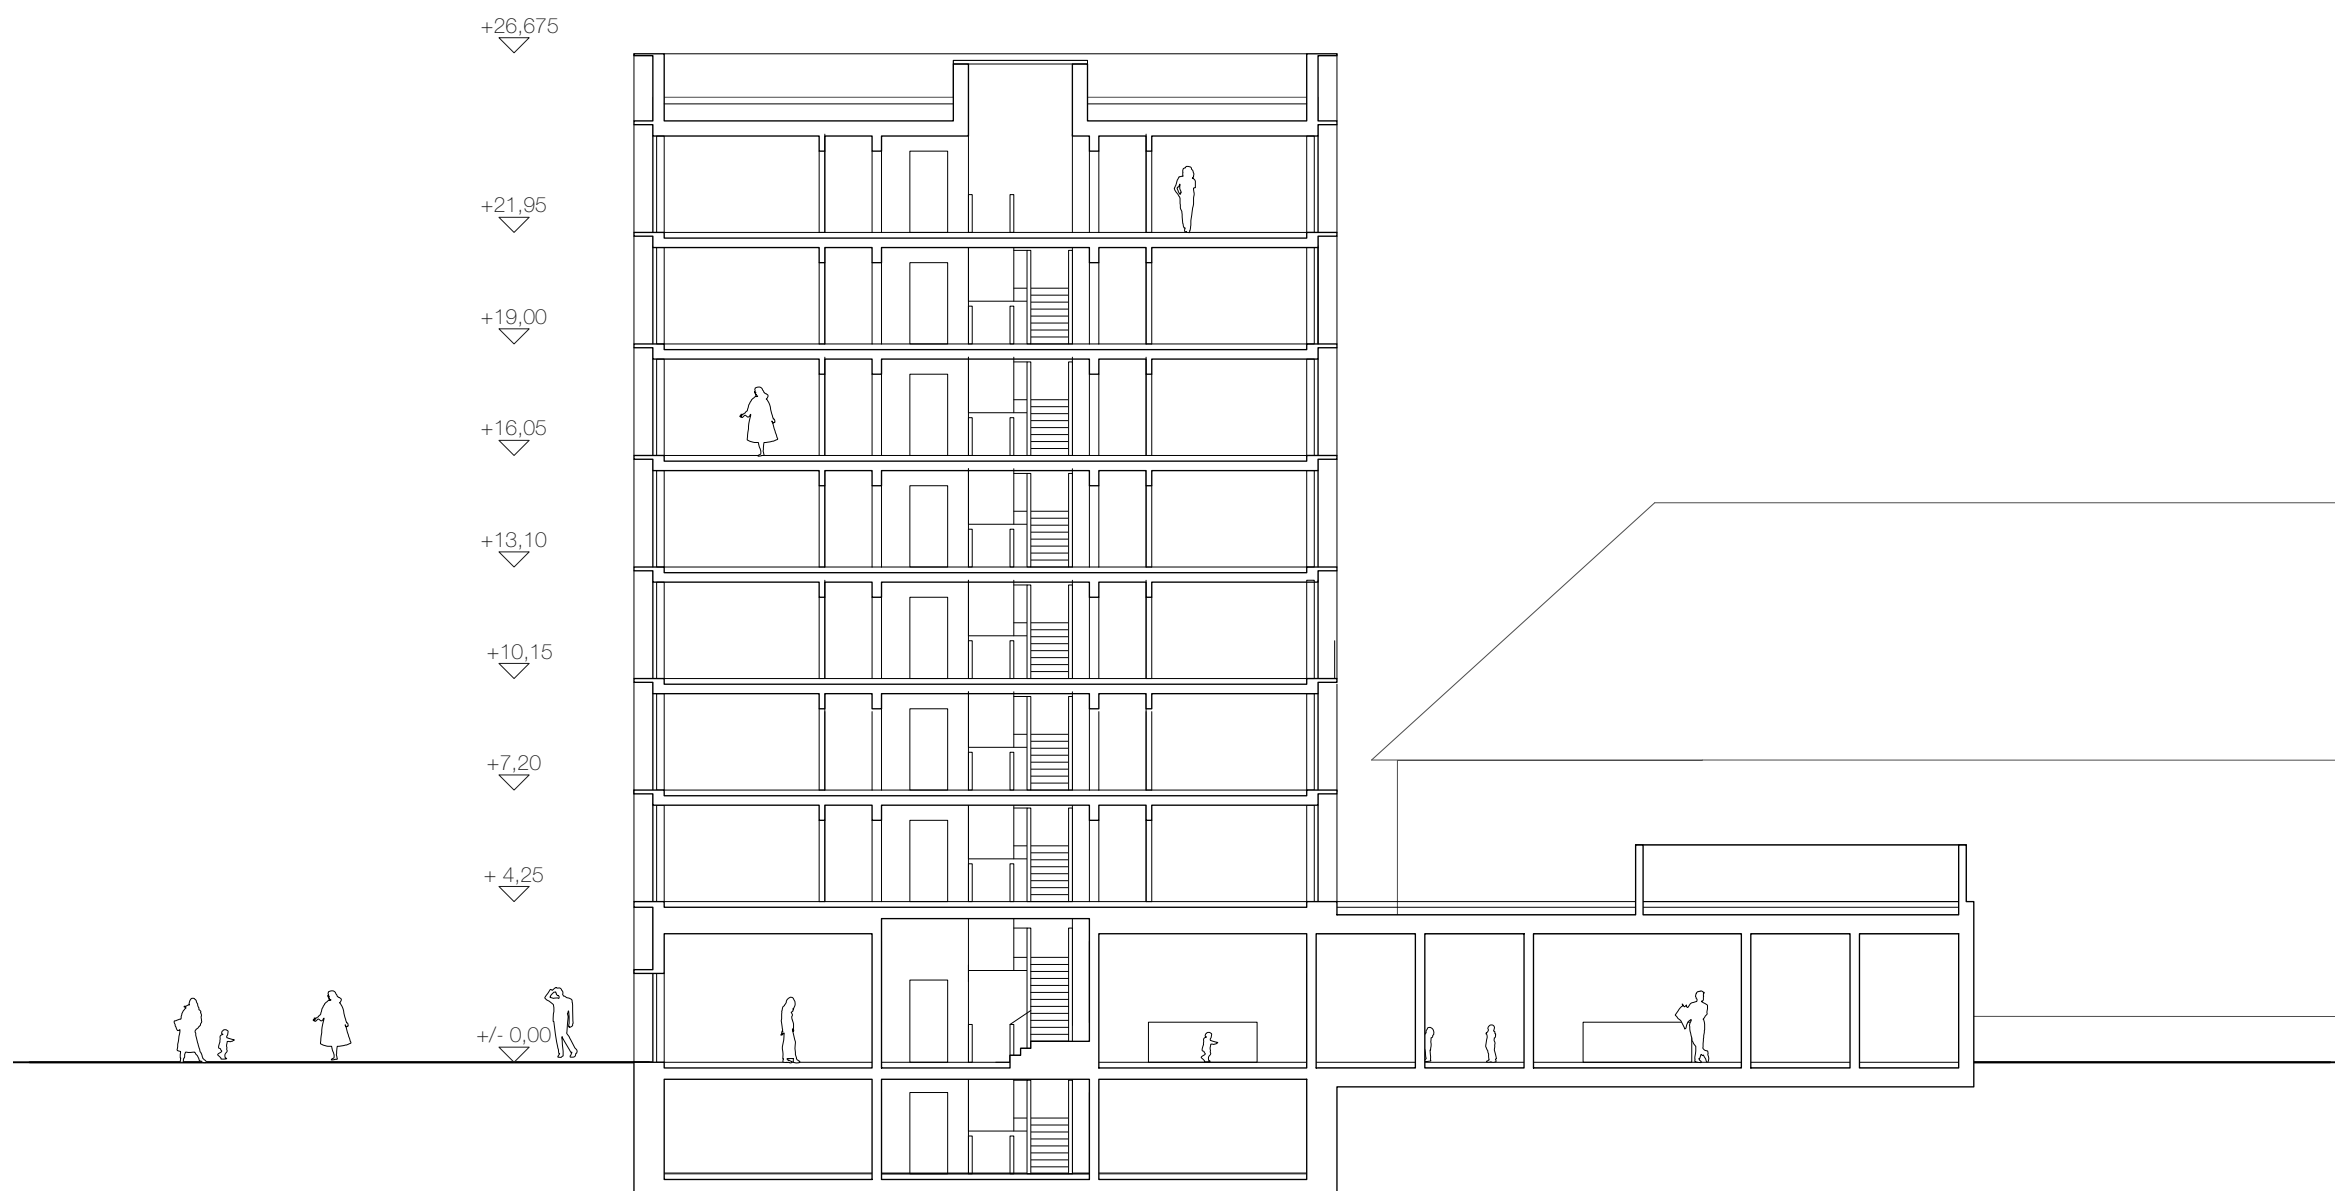

KLA | LOA

ARGE

Klaus Leber Architekten BDA

LOA | Lars Otte Architektur BDA

Wohnturm mit Kita, Kastel Housing

Längsschnitt

M: 1:200