



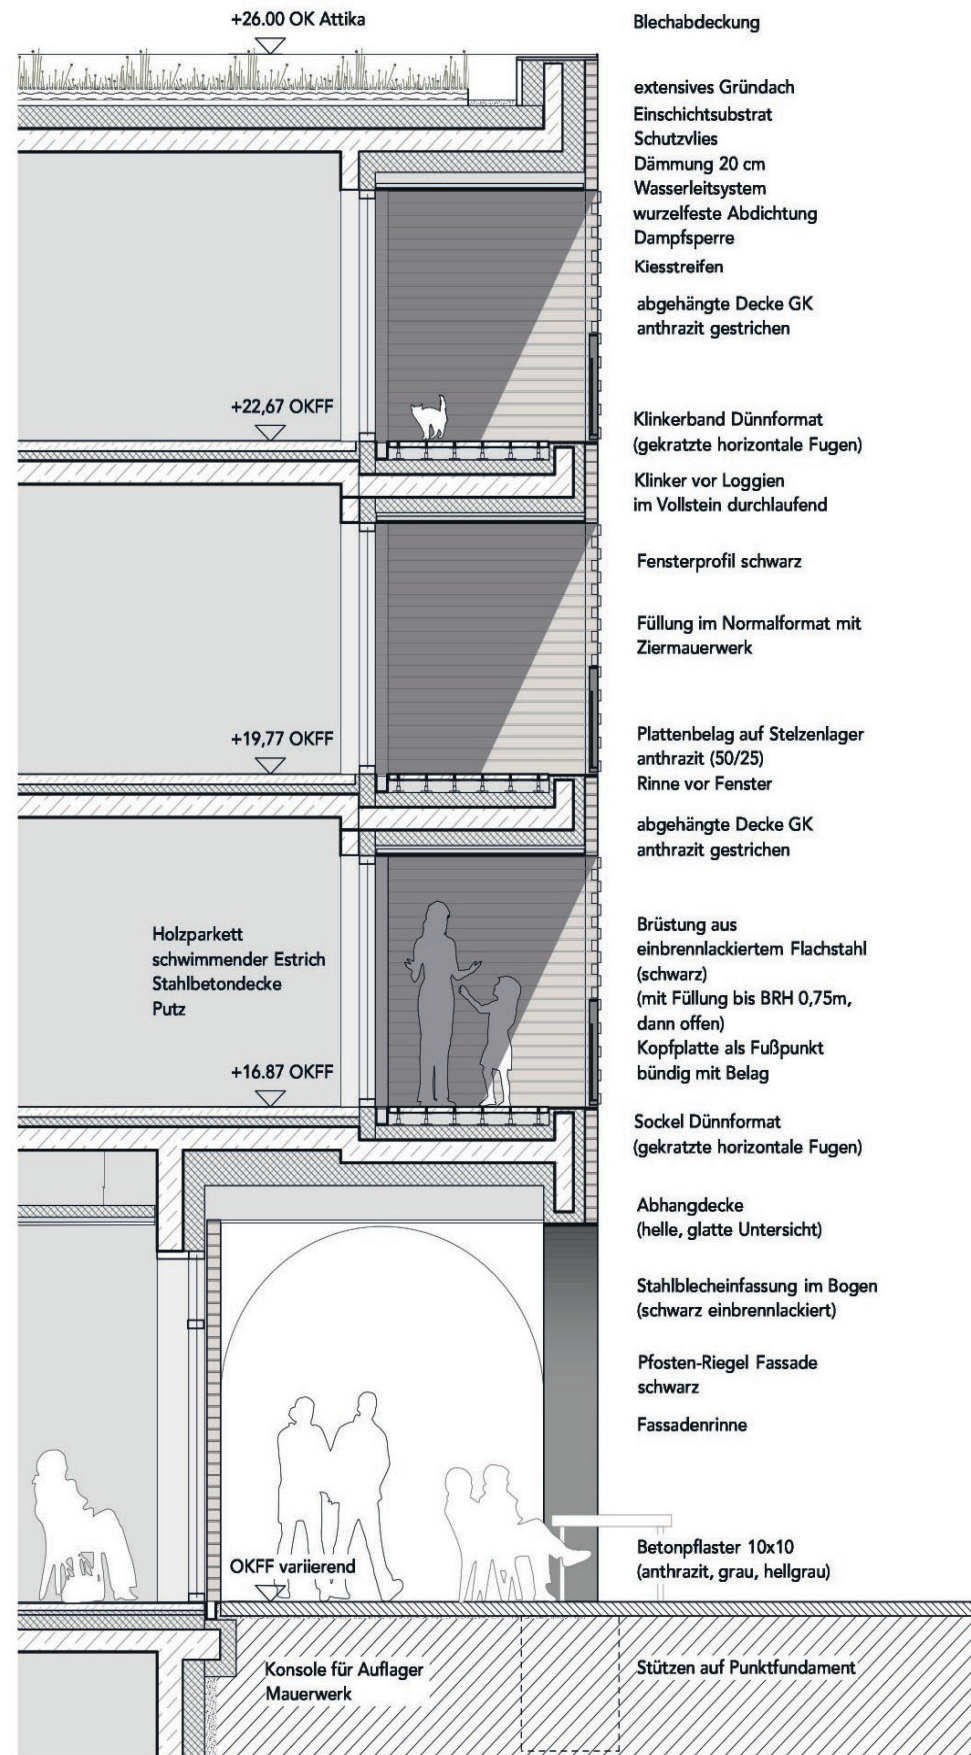

Fassadenschnitt & Detailschnitt Freiraumplanung BF 5 1 | 50



Fassadenansicht BF 5 1 | 50

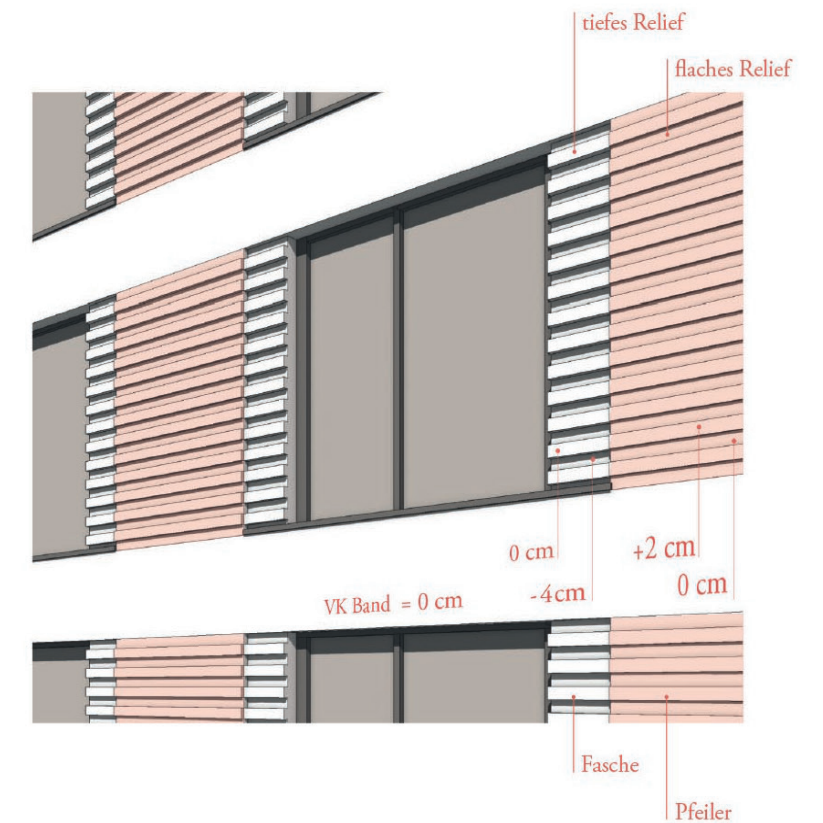

Konzept Mauerwerk BF 5

Die Länge des Baukörpers beeinflusst das Relief der Gebäudeoberfläche. Horizontale Bauteile und Verlegearten unterstreichen die Schichtung des Baukörpers.

Füllung:

Blockverband aus rotgrauem Klinker.

Klinkerrelief mit horizontaler Betonung, siehe Detailskizze.

Fugenfarbe dunkelgrau, Stoß- und Lagerfuge oberflächenbündig.

Schattenfuge zwischen „Füllung“ und „Band“.


Band:

Läuferverband aus rotgrauem Klinker im Dünnformat.

Stoß- und Lagerfugenfarbe Hellgrau, Lagerfugen gekratzt, Stoßfugen bündig.

Konzept Brüstung BF 5 + 6


Die Brüstung ist ein Bauteil der Füllung. Folglich soll sie plastisch, seriell und zugleich handwerklich erscheinen. Die Rhythmisierung einzelner Stahlelemente zu einem Geländer verhält sich analog wie der im Verband verlegte Backstein zur Wandfläche. Eingeführt wird eine dünne Doppelstrebe. Im Bereich der Loggien wird eine flächige Stahlebene hinzugefügt, um die gewünschte Privatsphäre zu schaffen. Der Schmalbereich zwischen den Doppelstreben verbleibt offen, um Tiefe und eine Resttransparenz zu erhalten.

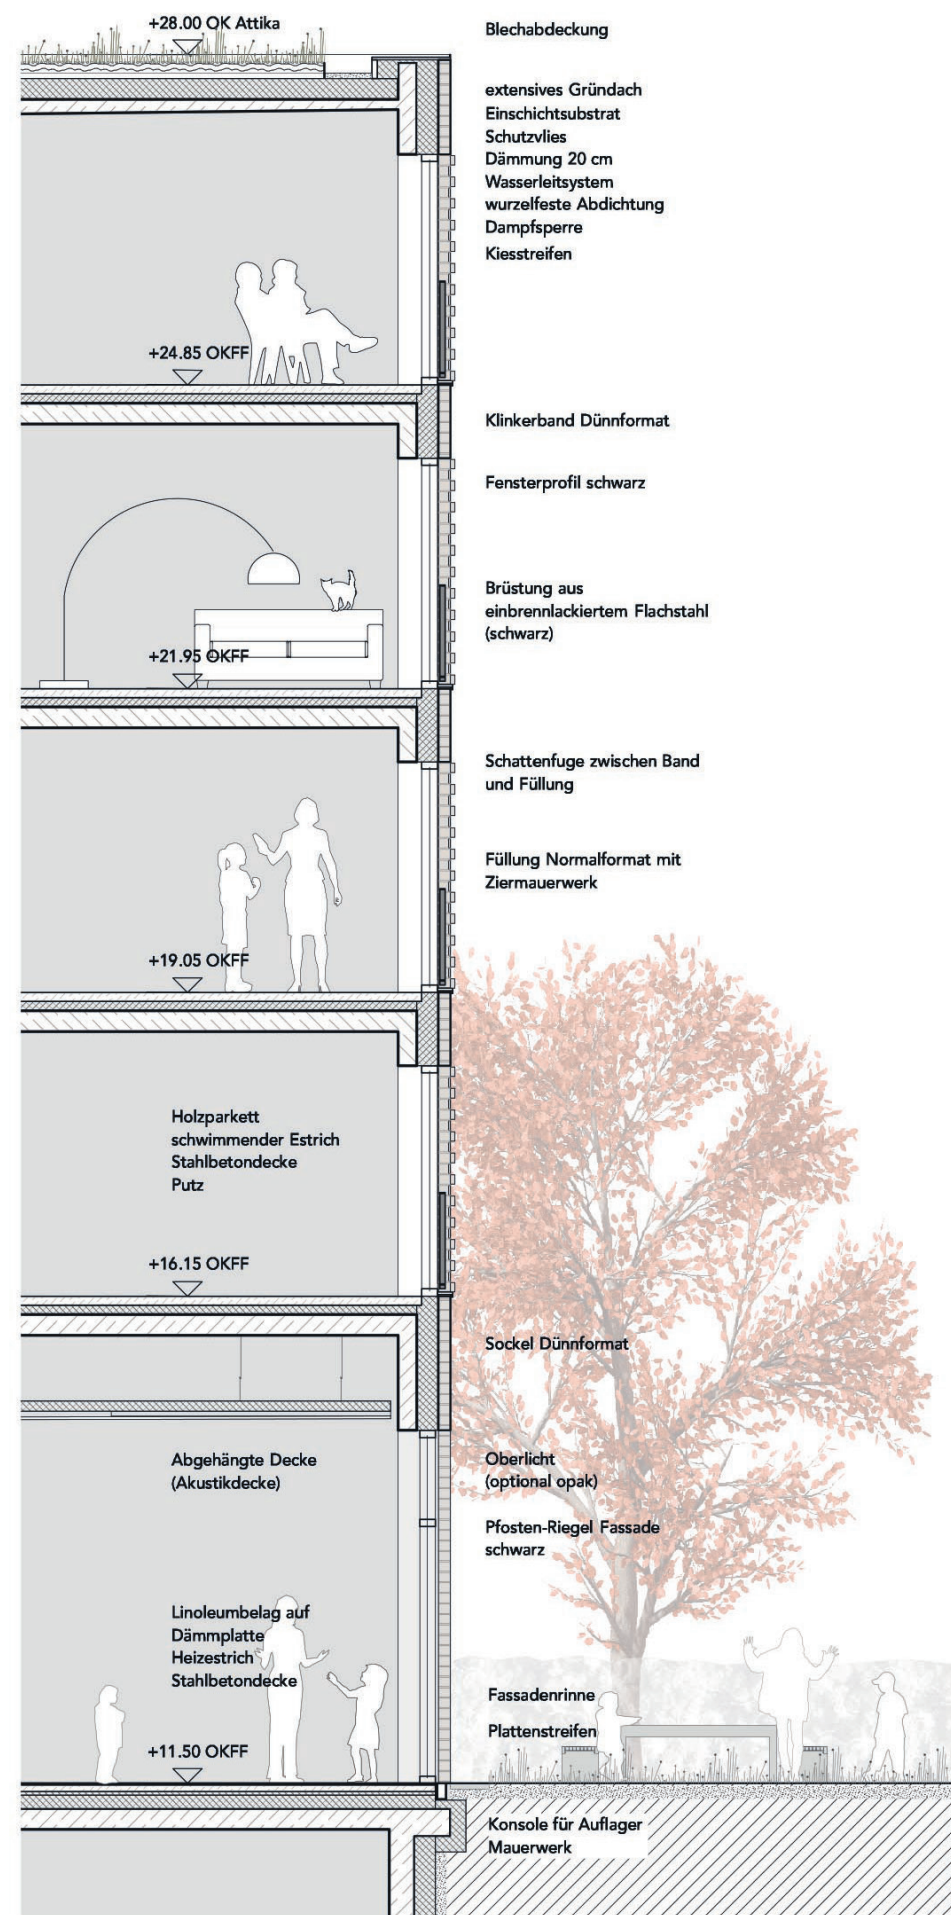

Fassadenschnitt & Detailschnitt Freiraumplanung BF 6 1 | 50



Fassadenansicht BF 6 1 | 50

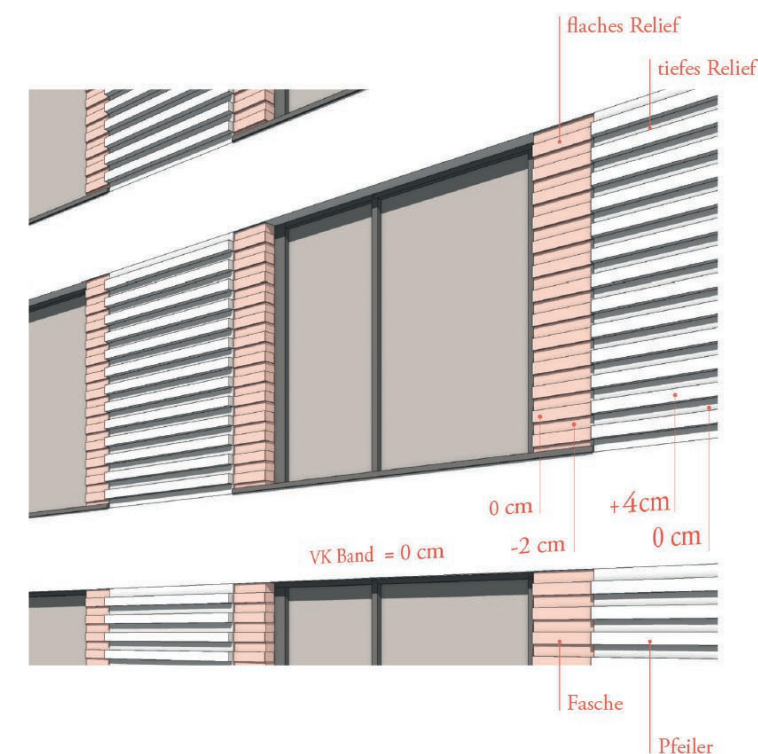

Konzept Mauerwerk BF 6

Das ruhige, ausgeglichene Volumen des Baukörpers bildet sich im Relief der eher neutral orientierten Füllung ab.

Füllung:

Blockverband aus rotgrauem Klinker.
Klinkerrelief mit leicht vertikaler Betonung, siehe Detailskizze.
Schattenfuge zwischen „Füllung“ und „Band“.

Band:

Läuferverband aus rotgrauem Klinker im Dünformat.
Stoß- und Lagerfugenfarbe Grau, beide bündig.