




Bestand
Abbruch
Neu
Reparatur



0

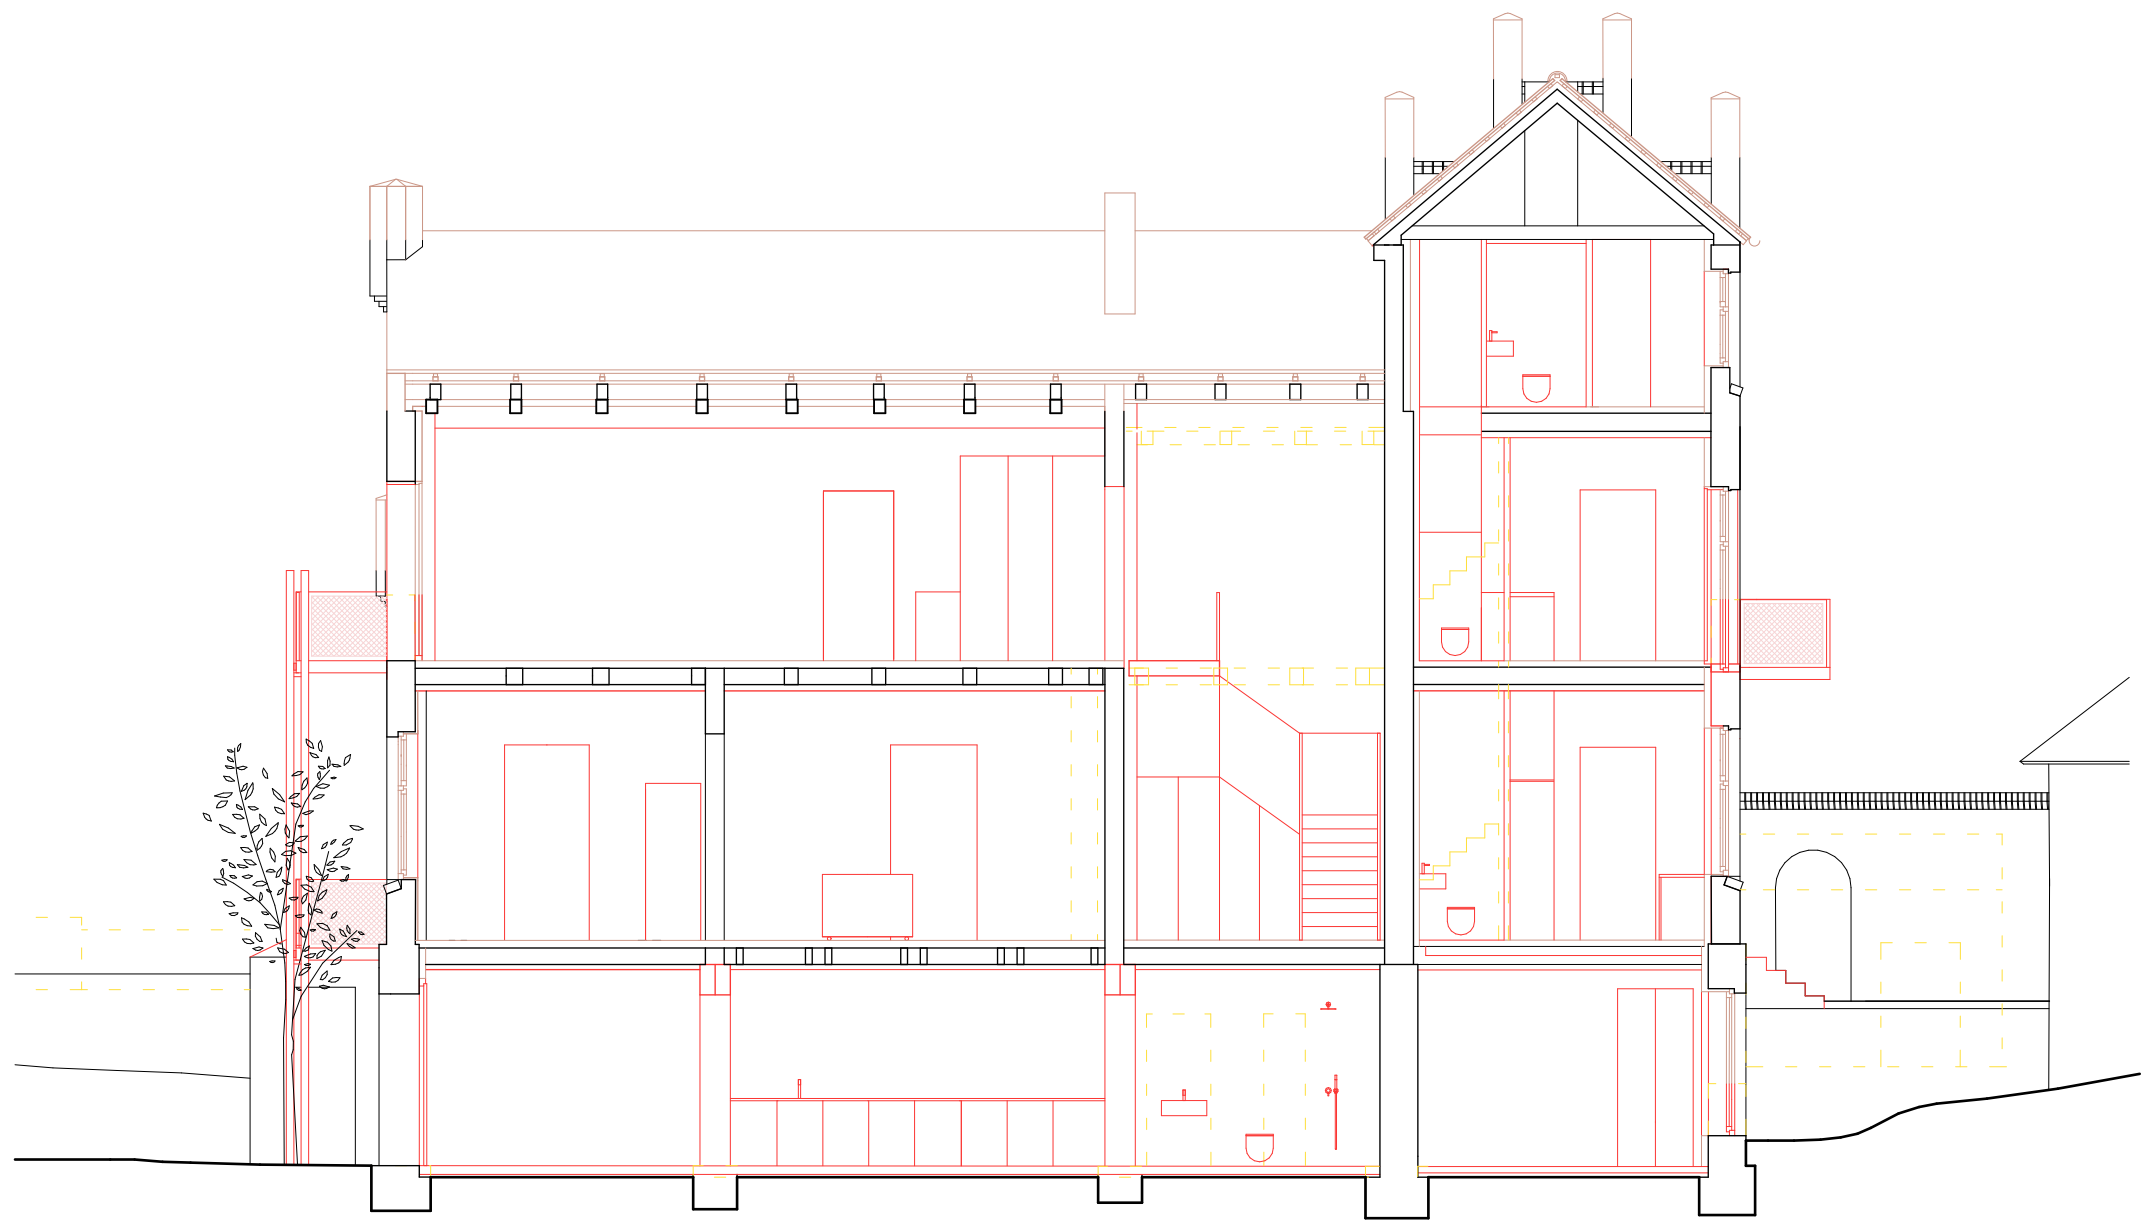

5

Schnitt AA