GALERIE ZINK ATELIER DIMANCHE

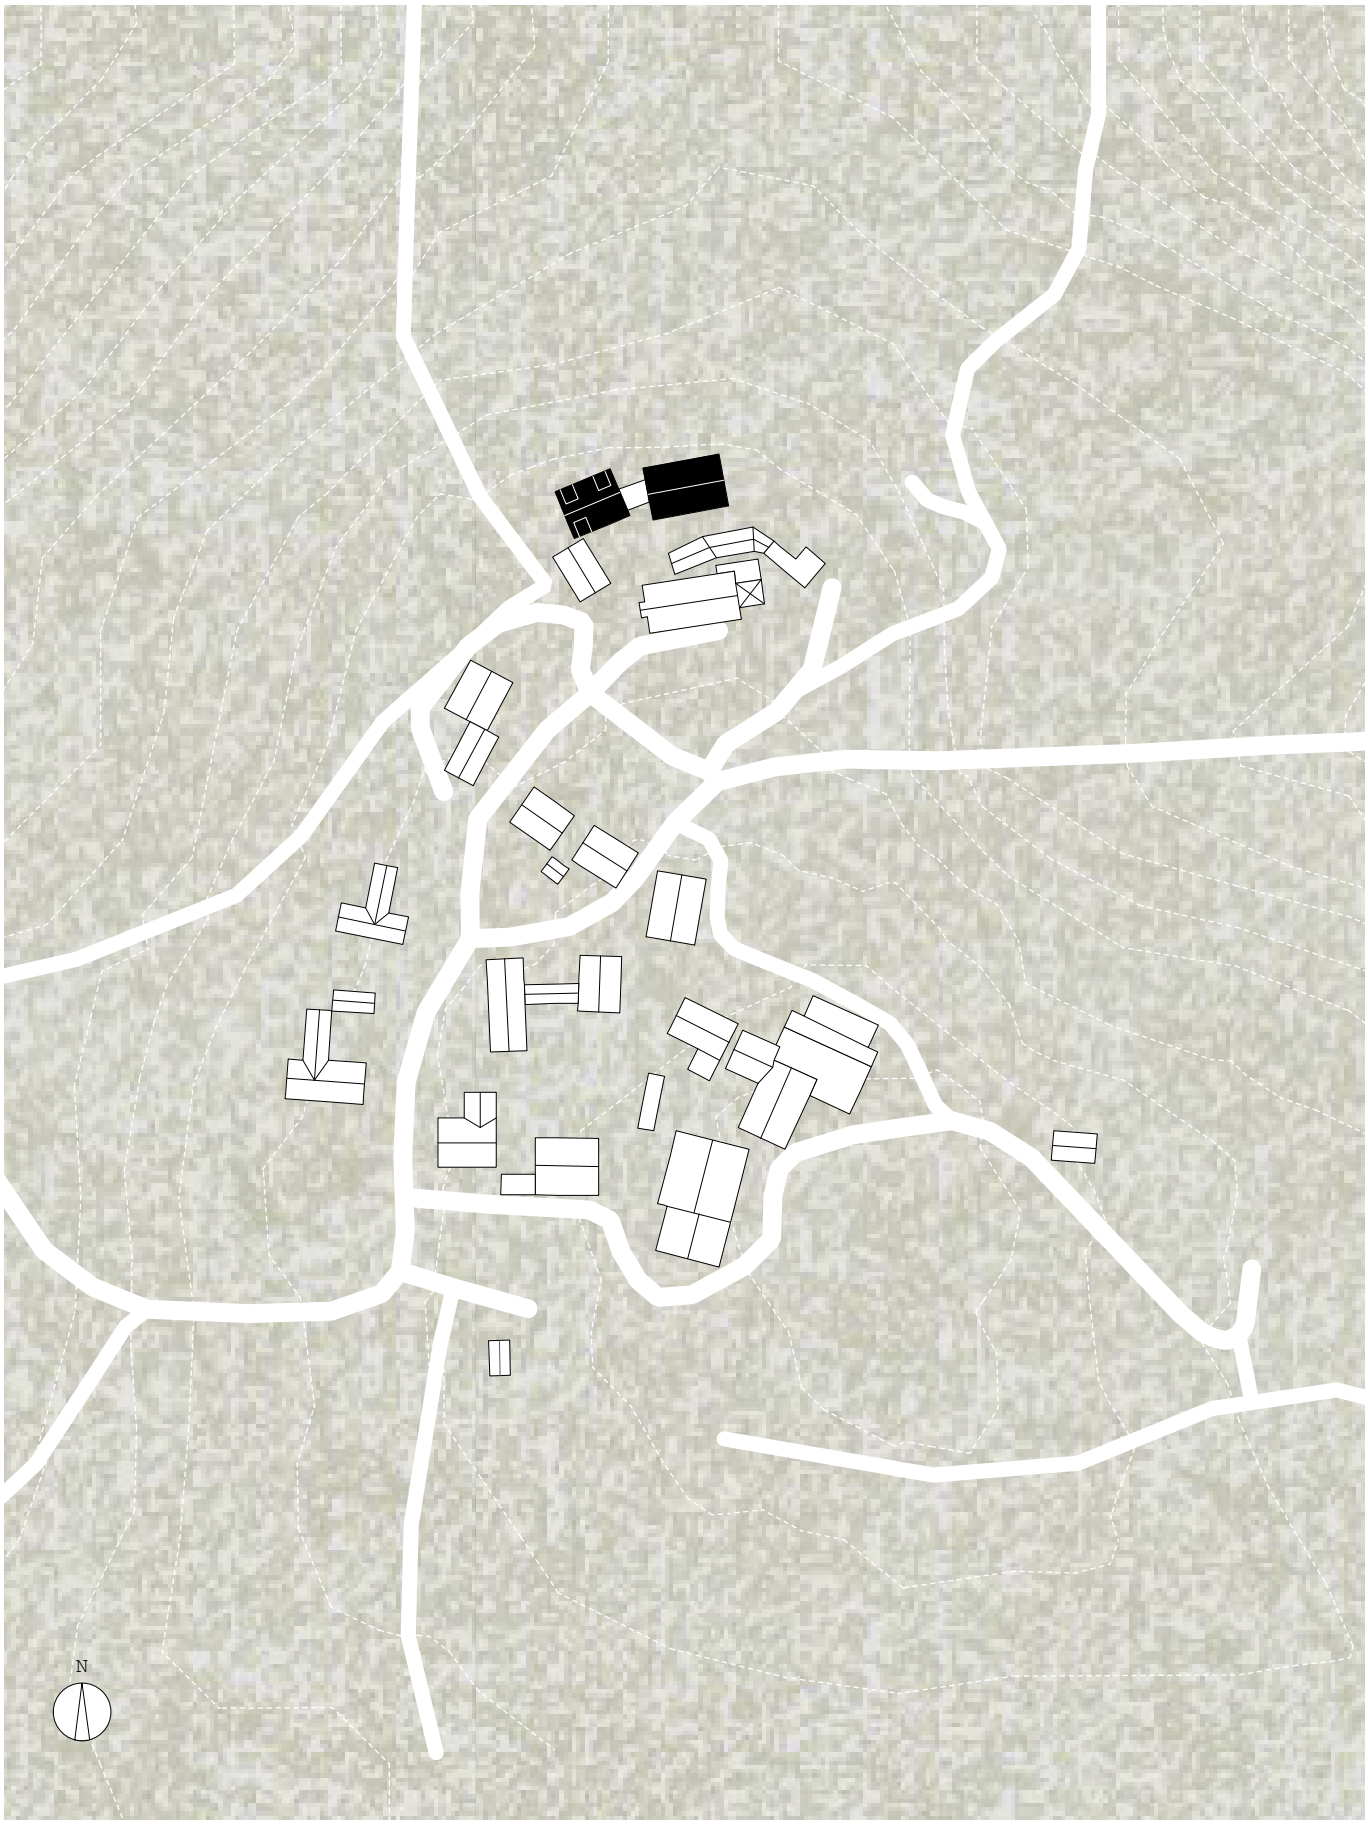

0 10 20 50 100

LAGEPLAN
1/2'000