


Autobahn A5

KOLLE Neubau

unbebauter Grundstücksteil
als "grüne" Ausgleichsfläche

Begrünung
Spielplatz
Aufenthaltsflächen

Fahrrad- und
fußläufige Erschließung

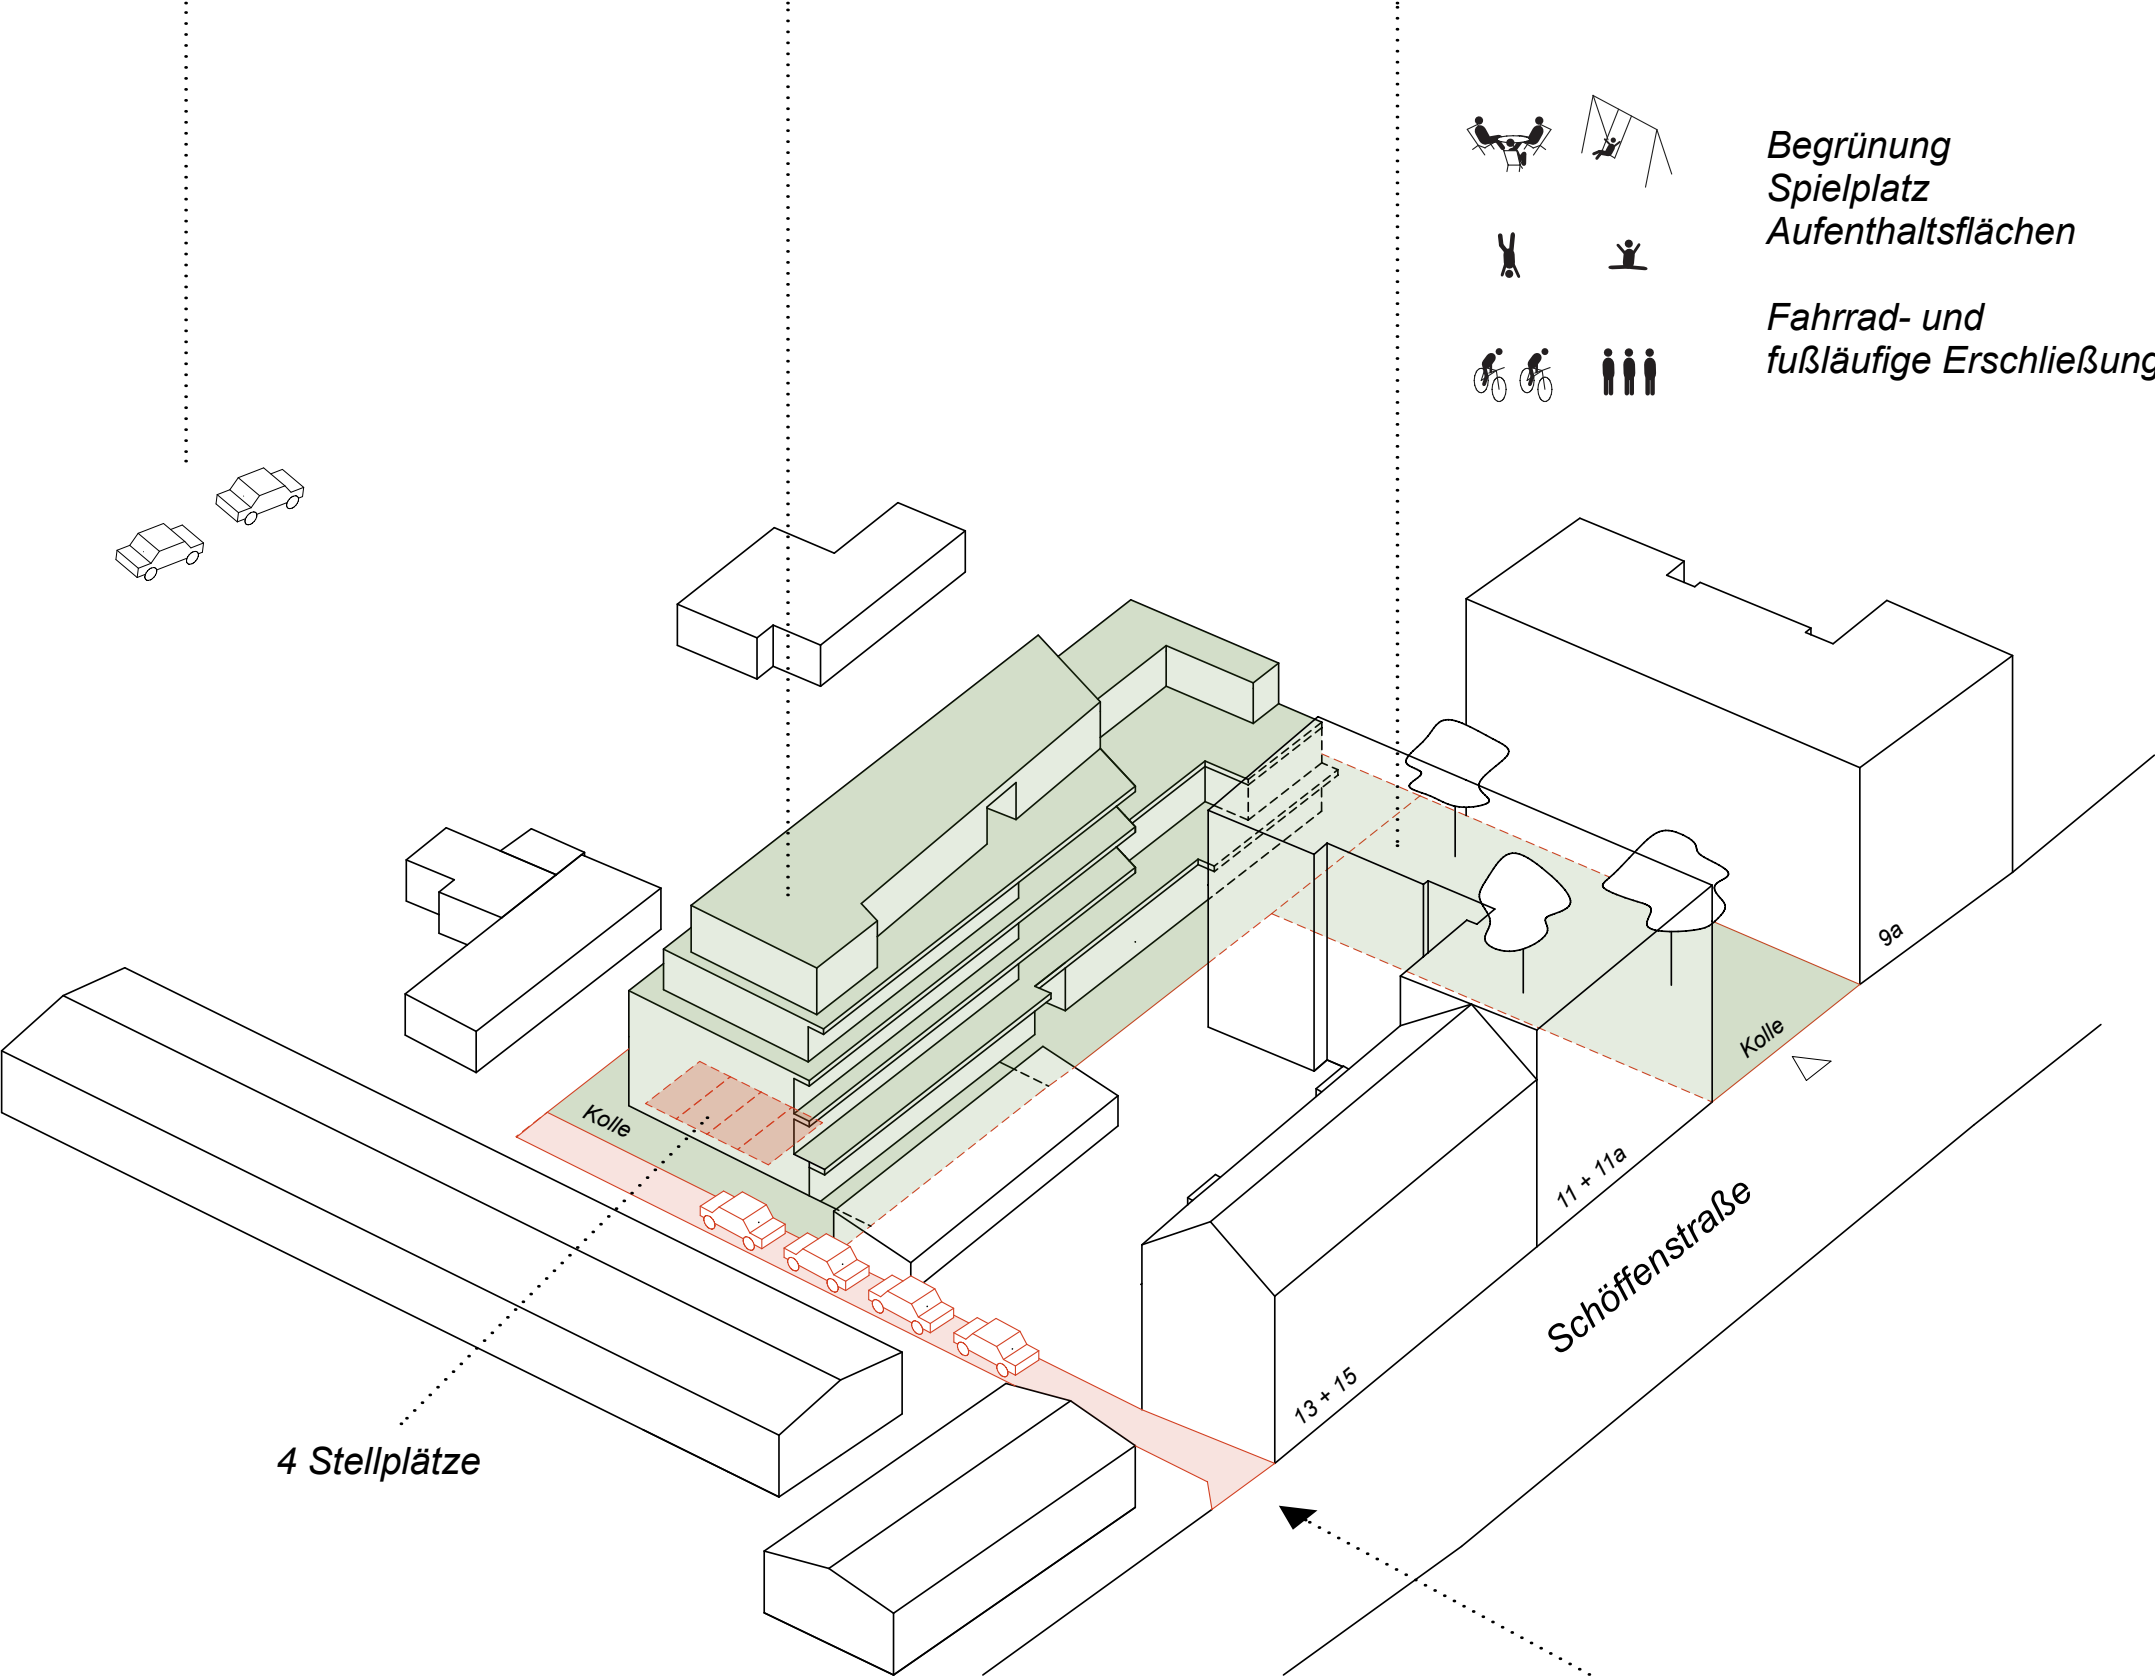

4 Stellplätze

Schöffenstraße

Fußgänger und Zufahrt
für Fahrradfahrer und PKW