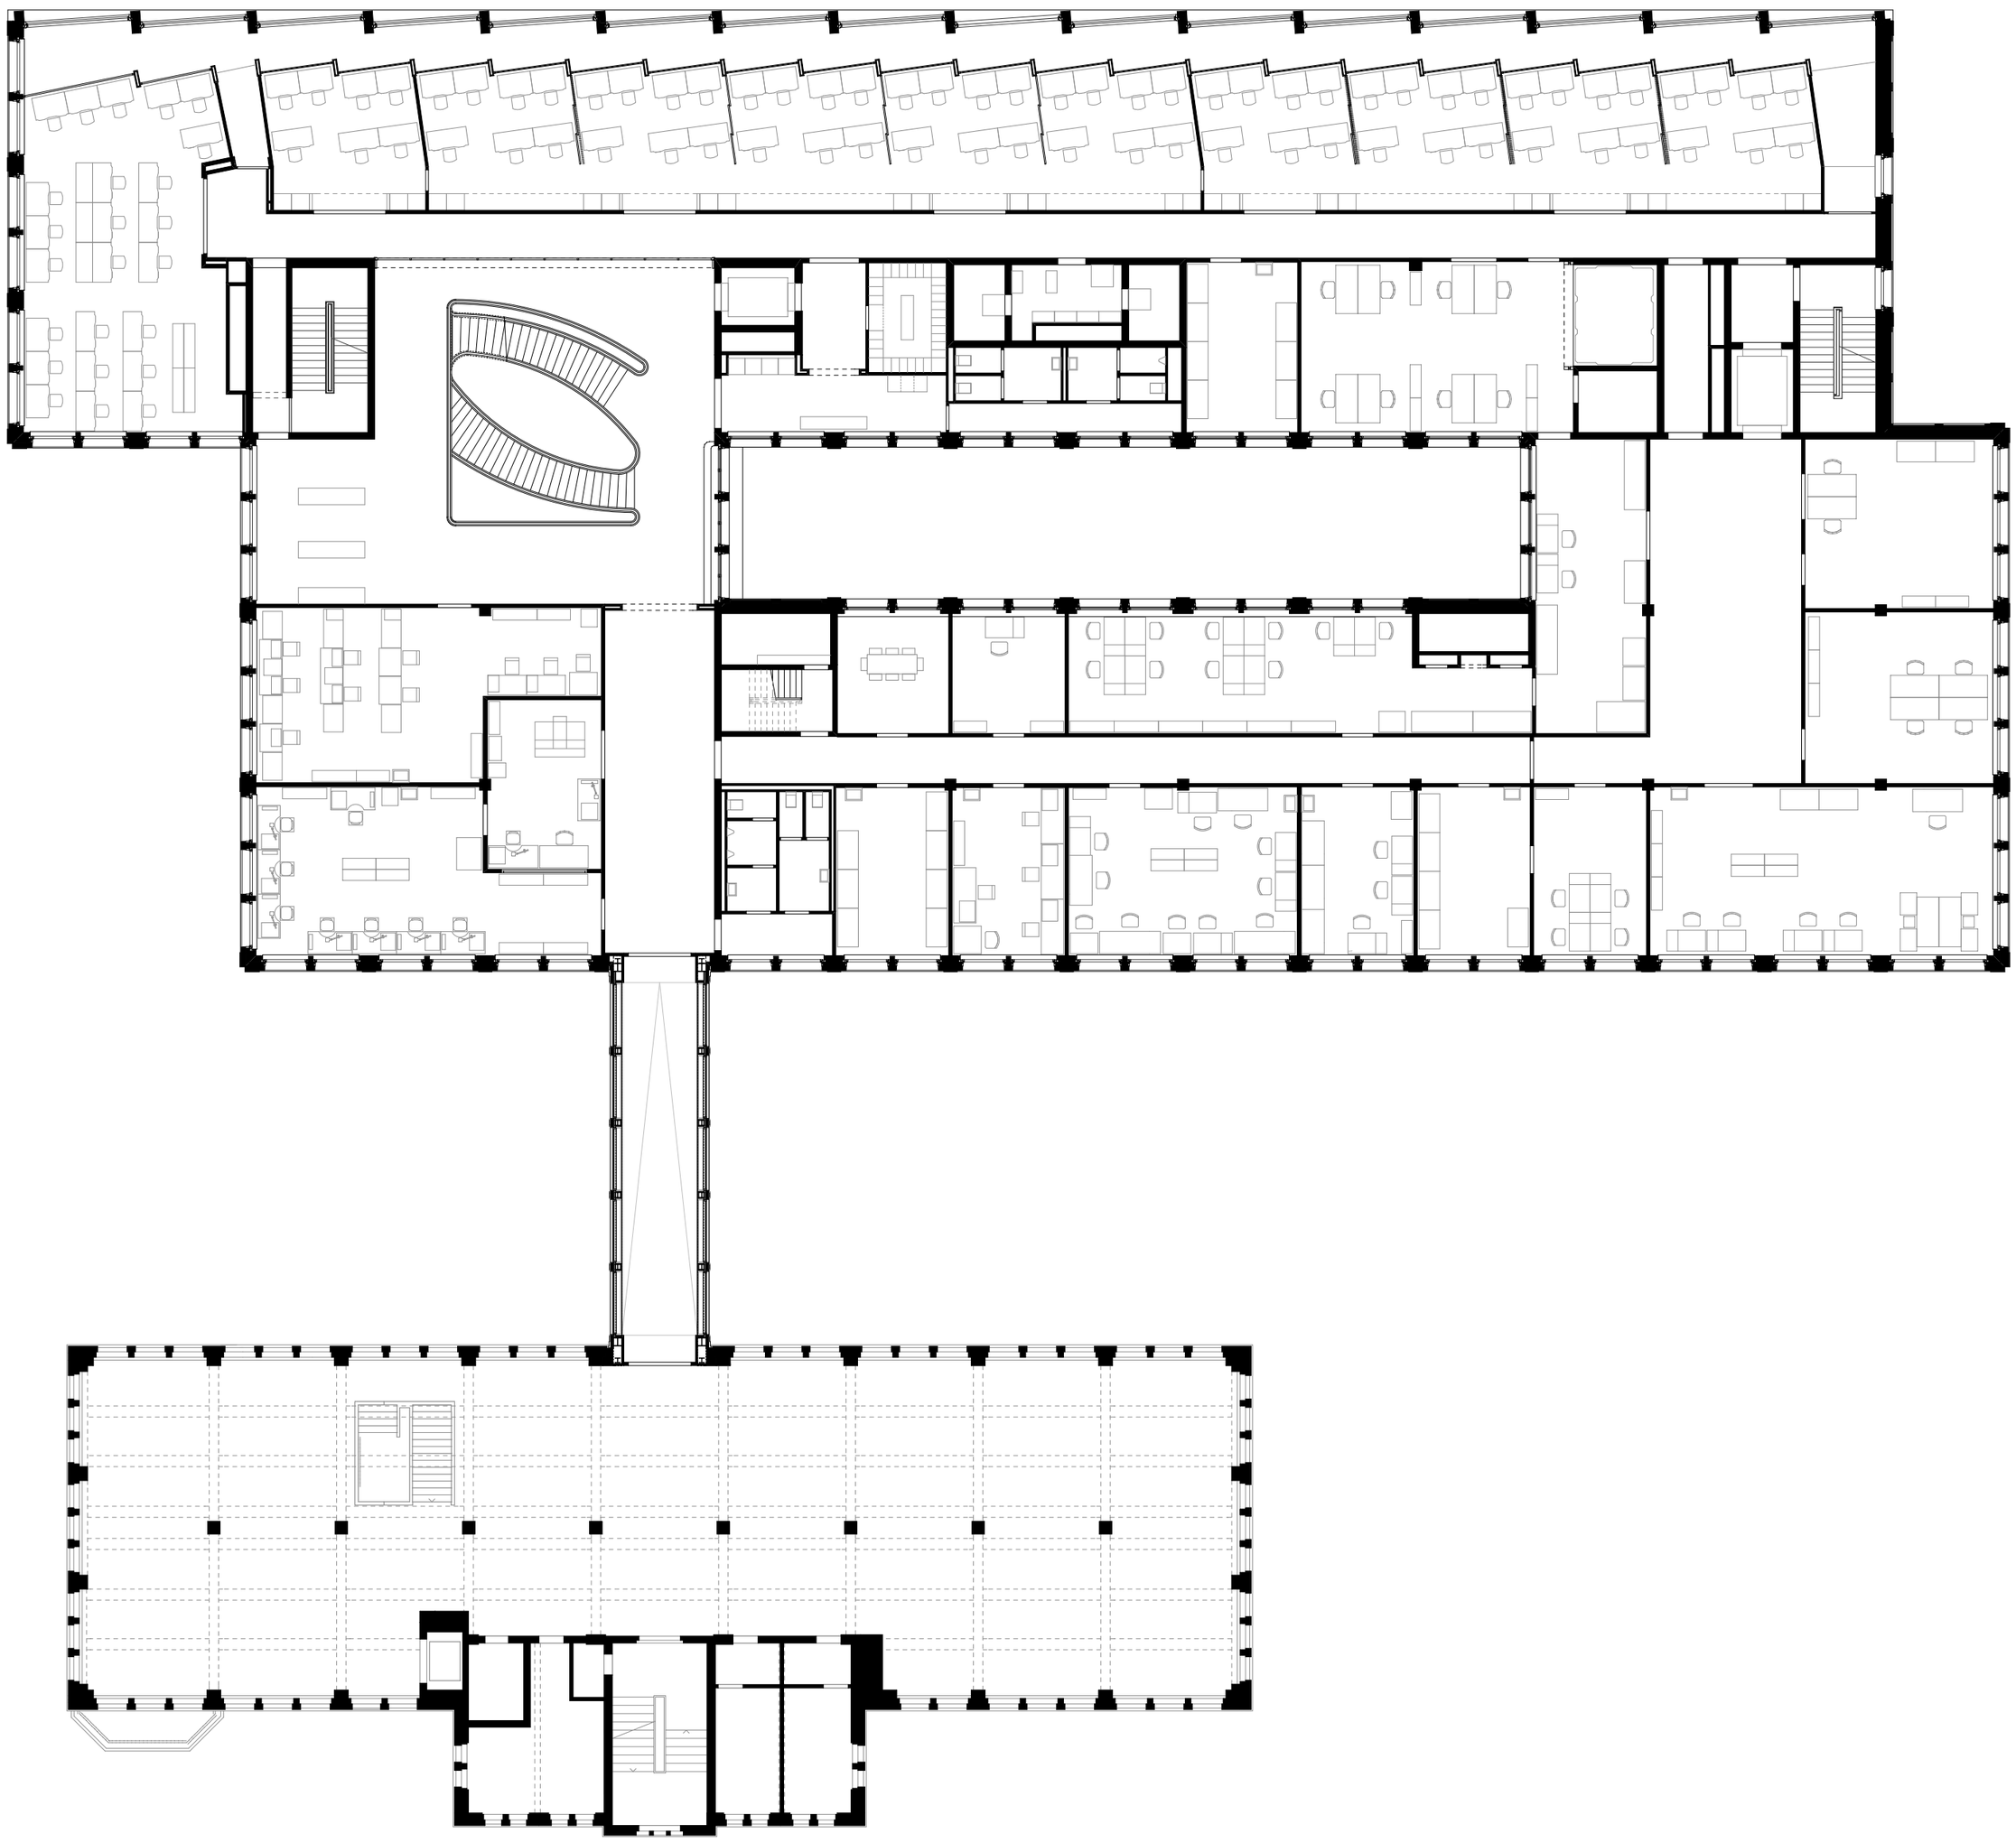

N

0 1 2 3 4 5 10m

2. Obergeschoss, M 1:200

jessenvollenweider