




Nordriegel Längsschnitt

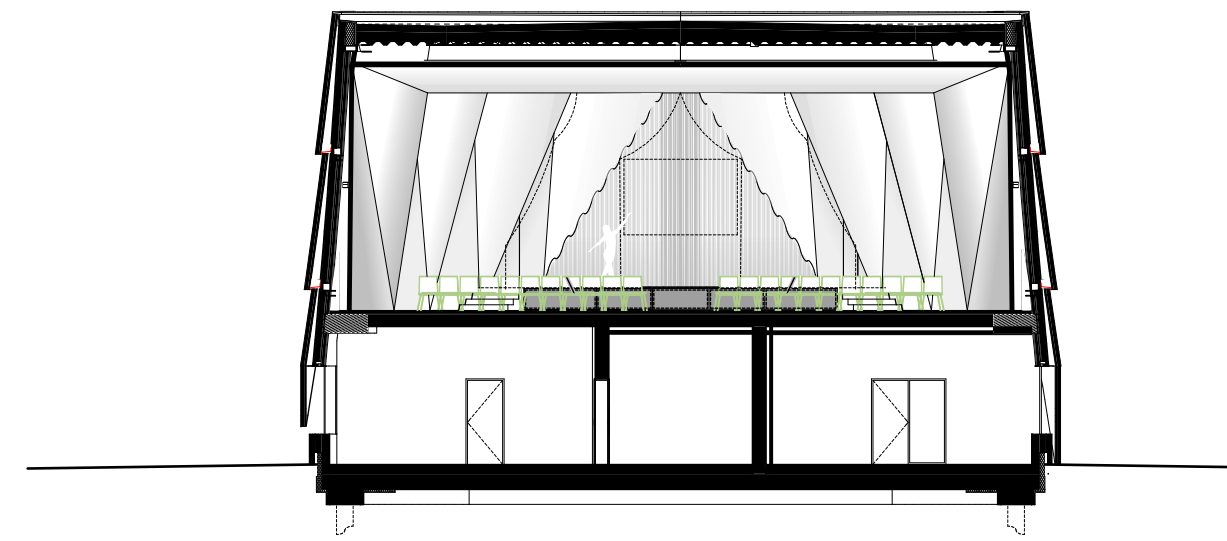

Nordriegel Aula

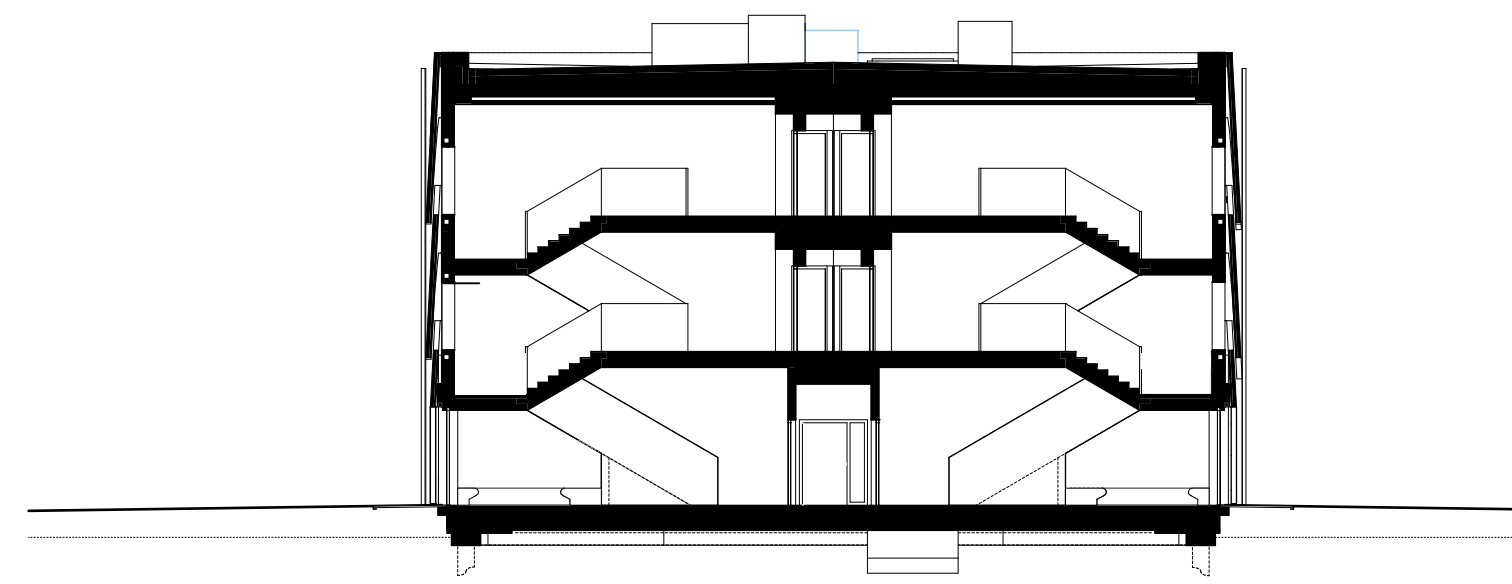


Nordriegel Treppenhaus

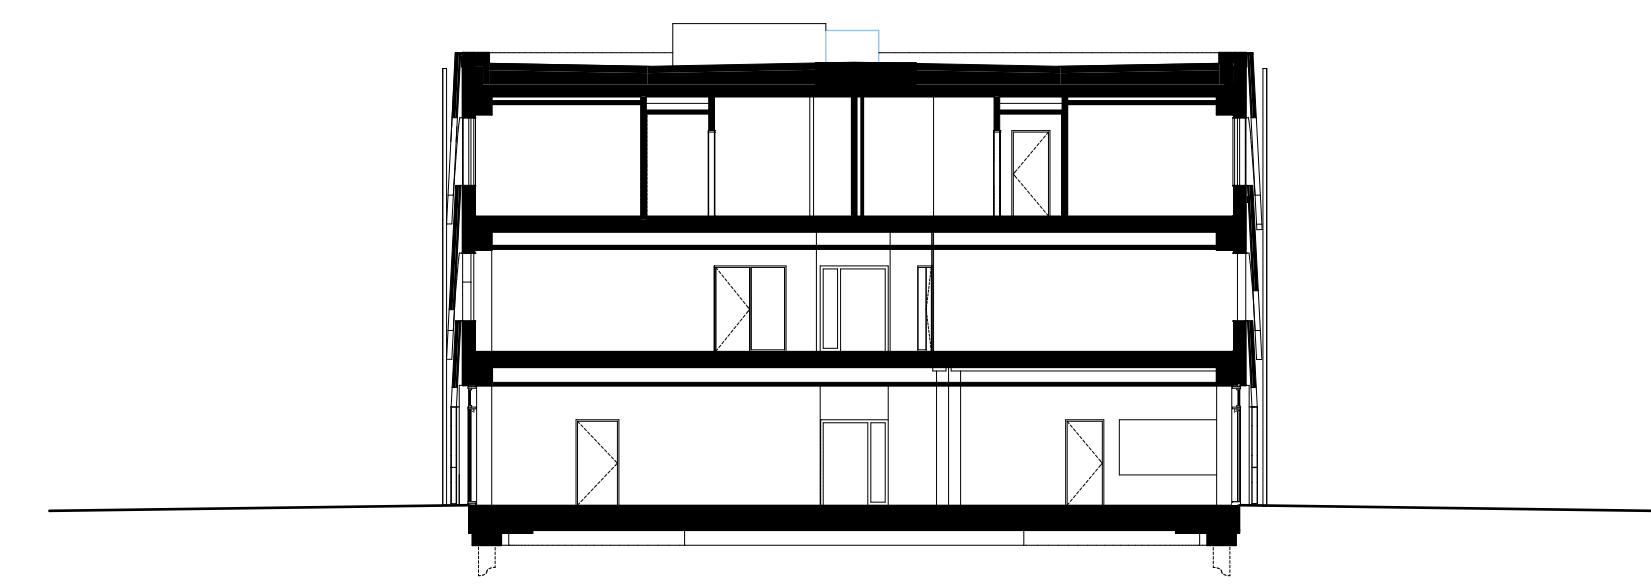

Nordriegel Mensa

Schulgebäude - Längsschnitt Nordriegel (oben) und Querschnitte (unten)
M 1:200

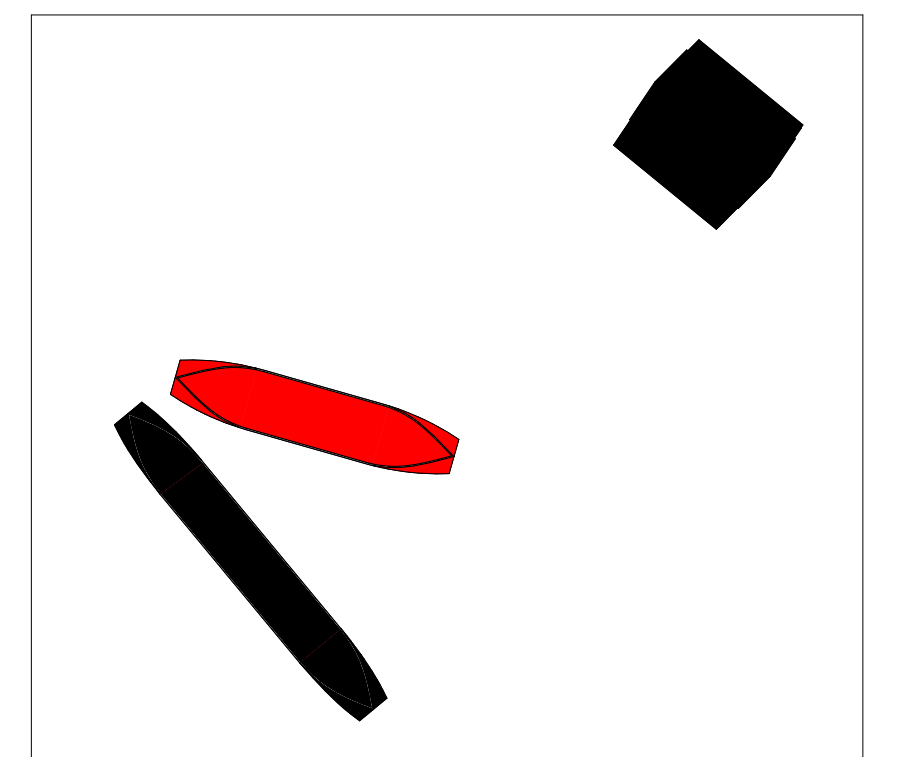

STS Kirchwerder

Neubau einer Stadtteilschule
und einer 3-Feld-Sporthalle