


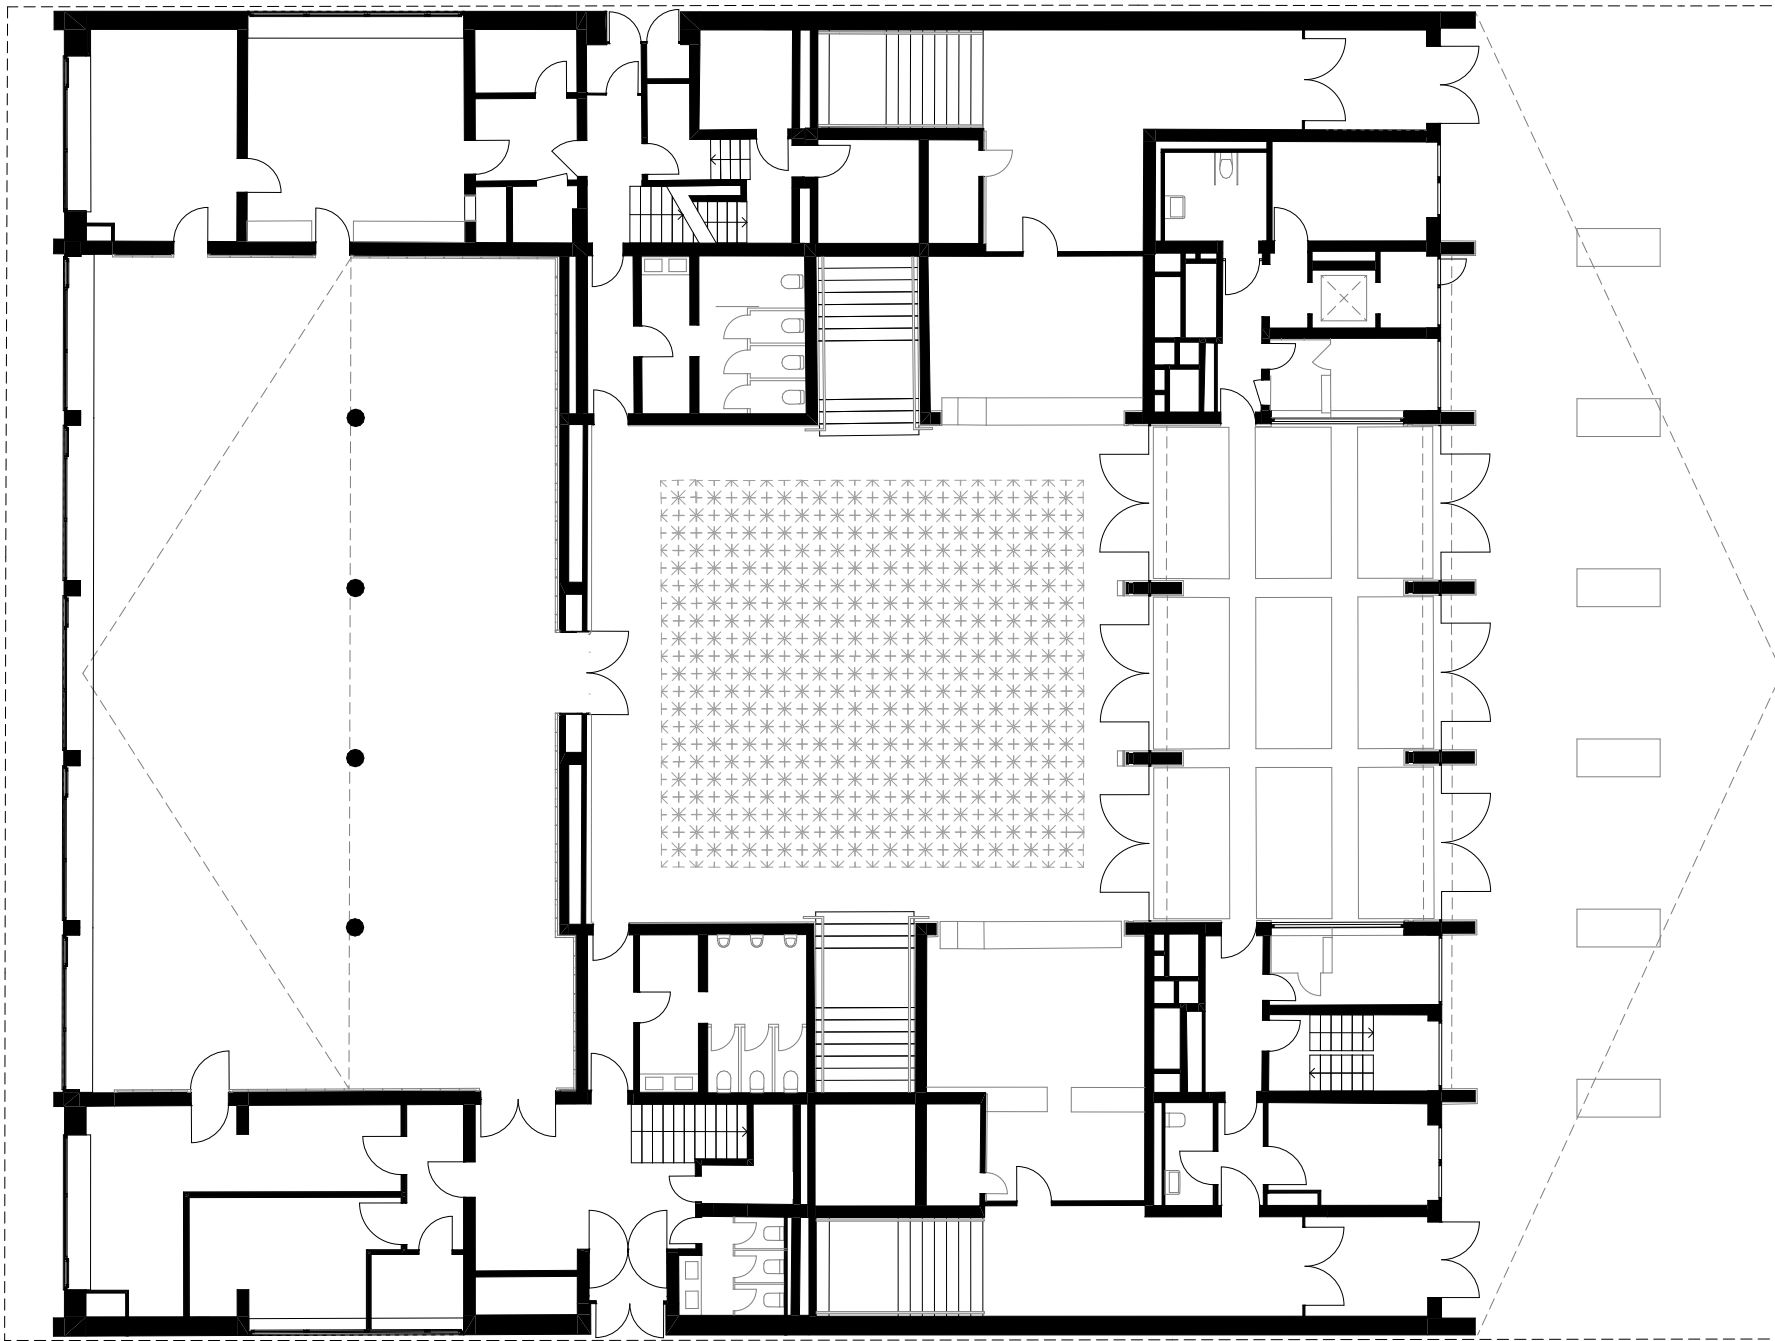

Erdgeschoss

Plannummer: KI-GR-1-EG	Ersteller: Architekt	Architekt: Dickmann Richter Architekten PartG mbB	Bauherr: Yorck-Kino GmbH	Projekt: Denkmalgerechte Sanierung Kino International
Erstellung: 02 / 2026	Maßstab: 1:200	Monumentenstraße 33/34	Rankestraße 31	Denkmalgerechte Sanierung Kino International
Planstatus: Endzustand Ausbaustufe 1	DIN A4 29,7 cm x 21 cm	10829 Berlin	10789 Berlin	10178 Berlin