




Kreativquartier Richardstraße 85/86
Berlin-Neukölln

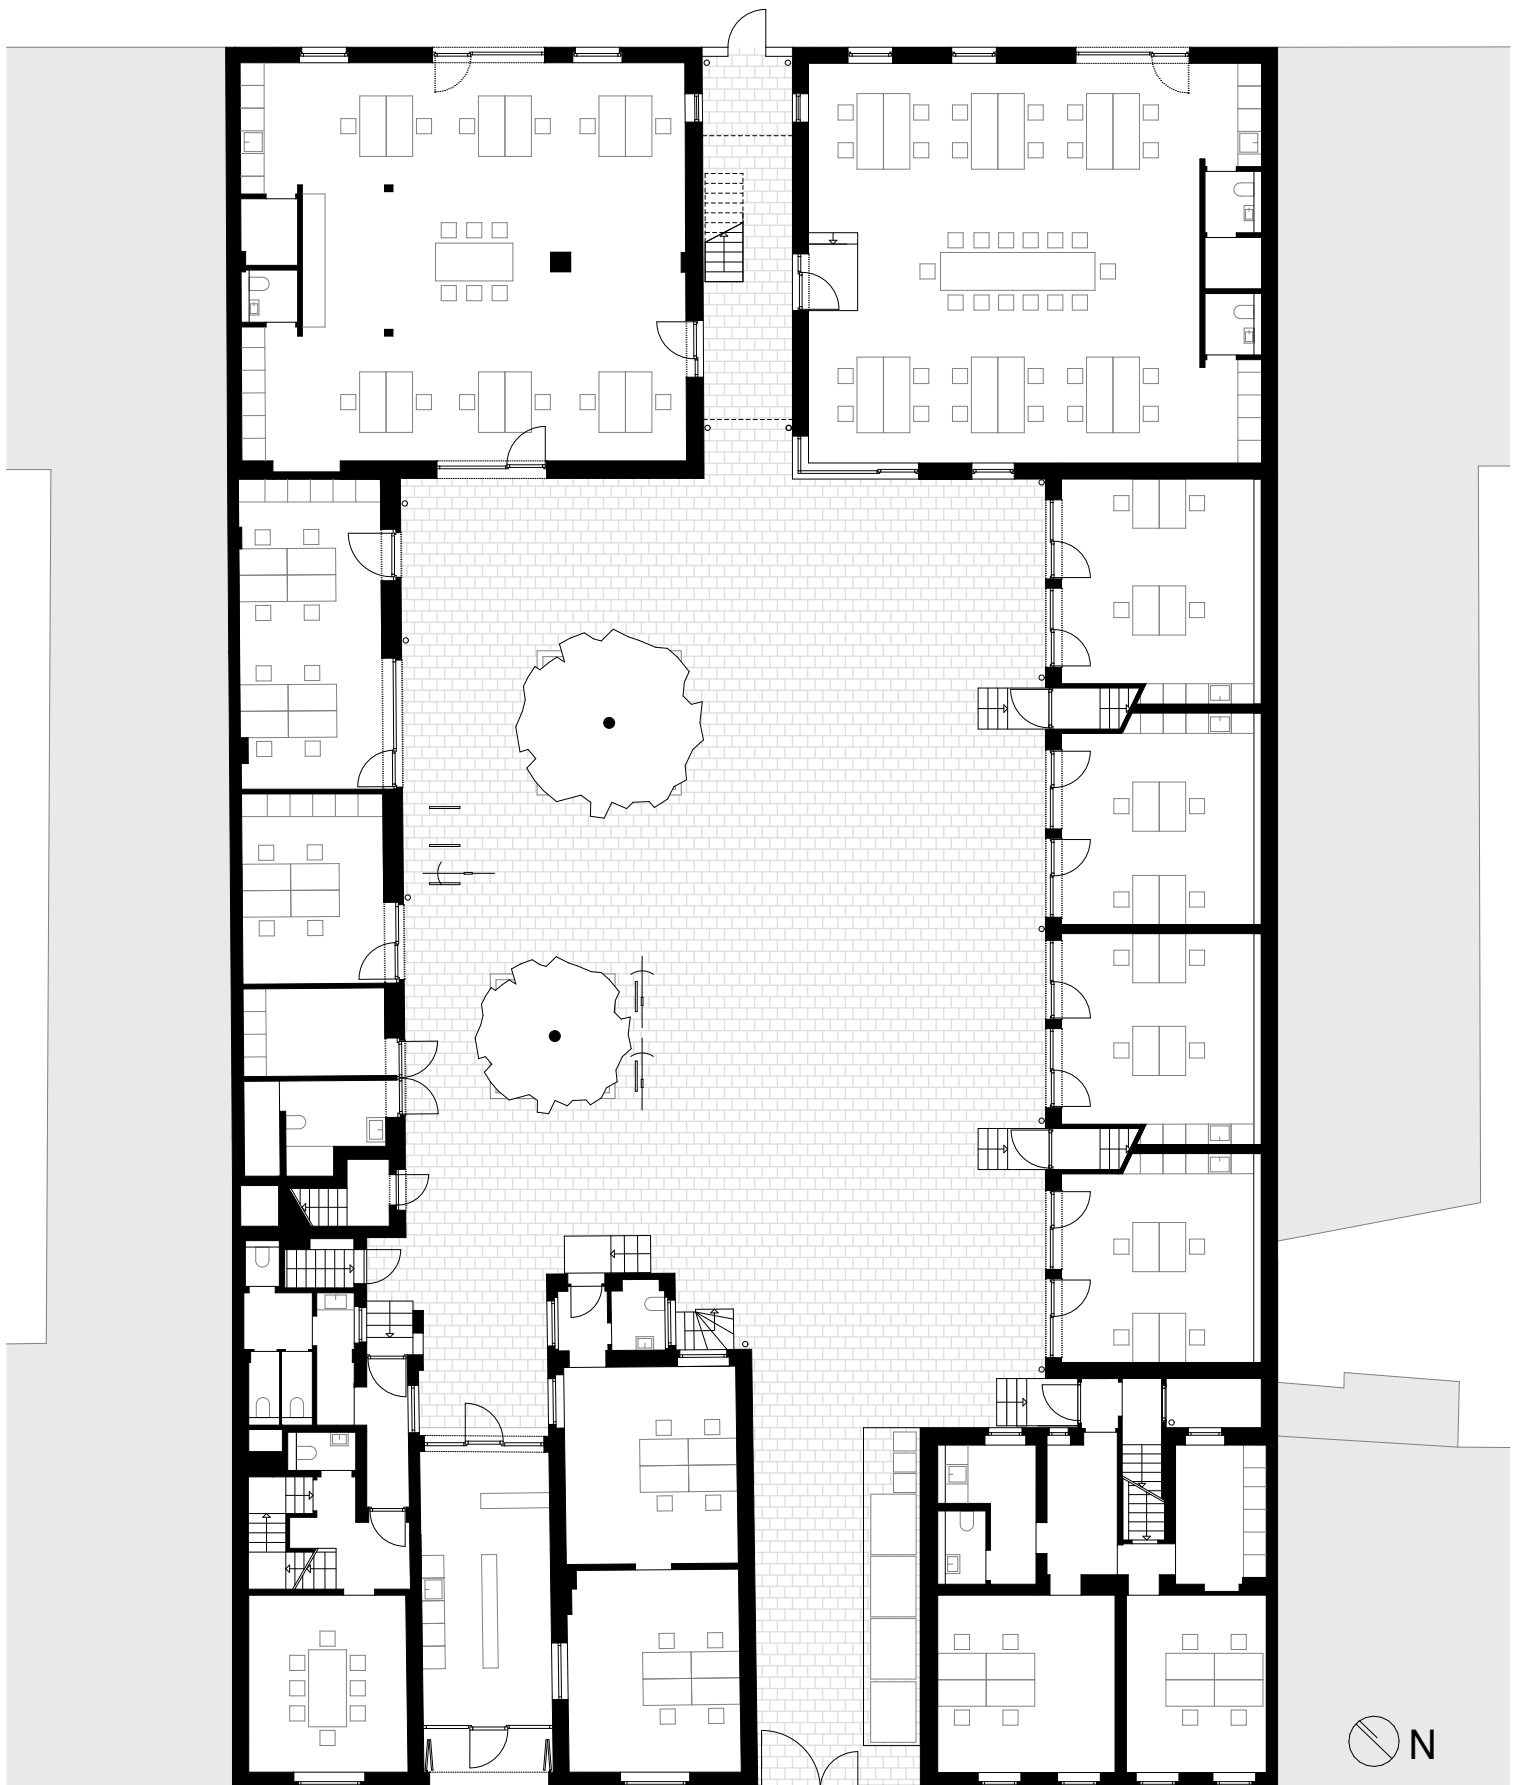

Ergeschoss