
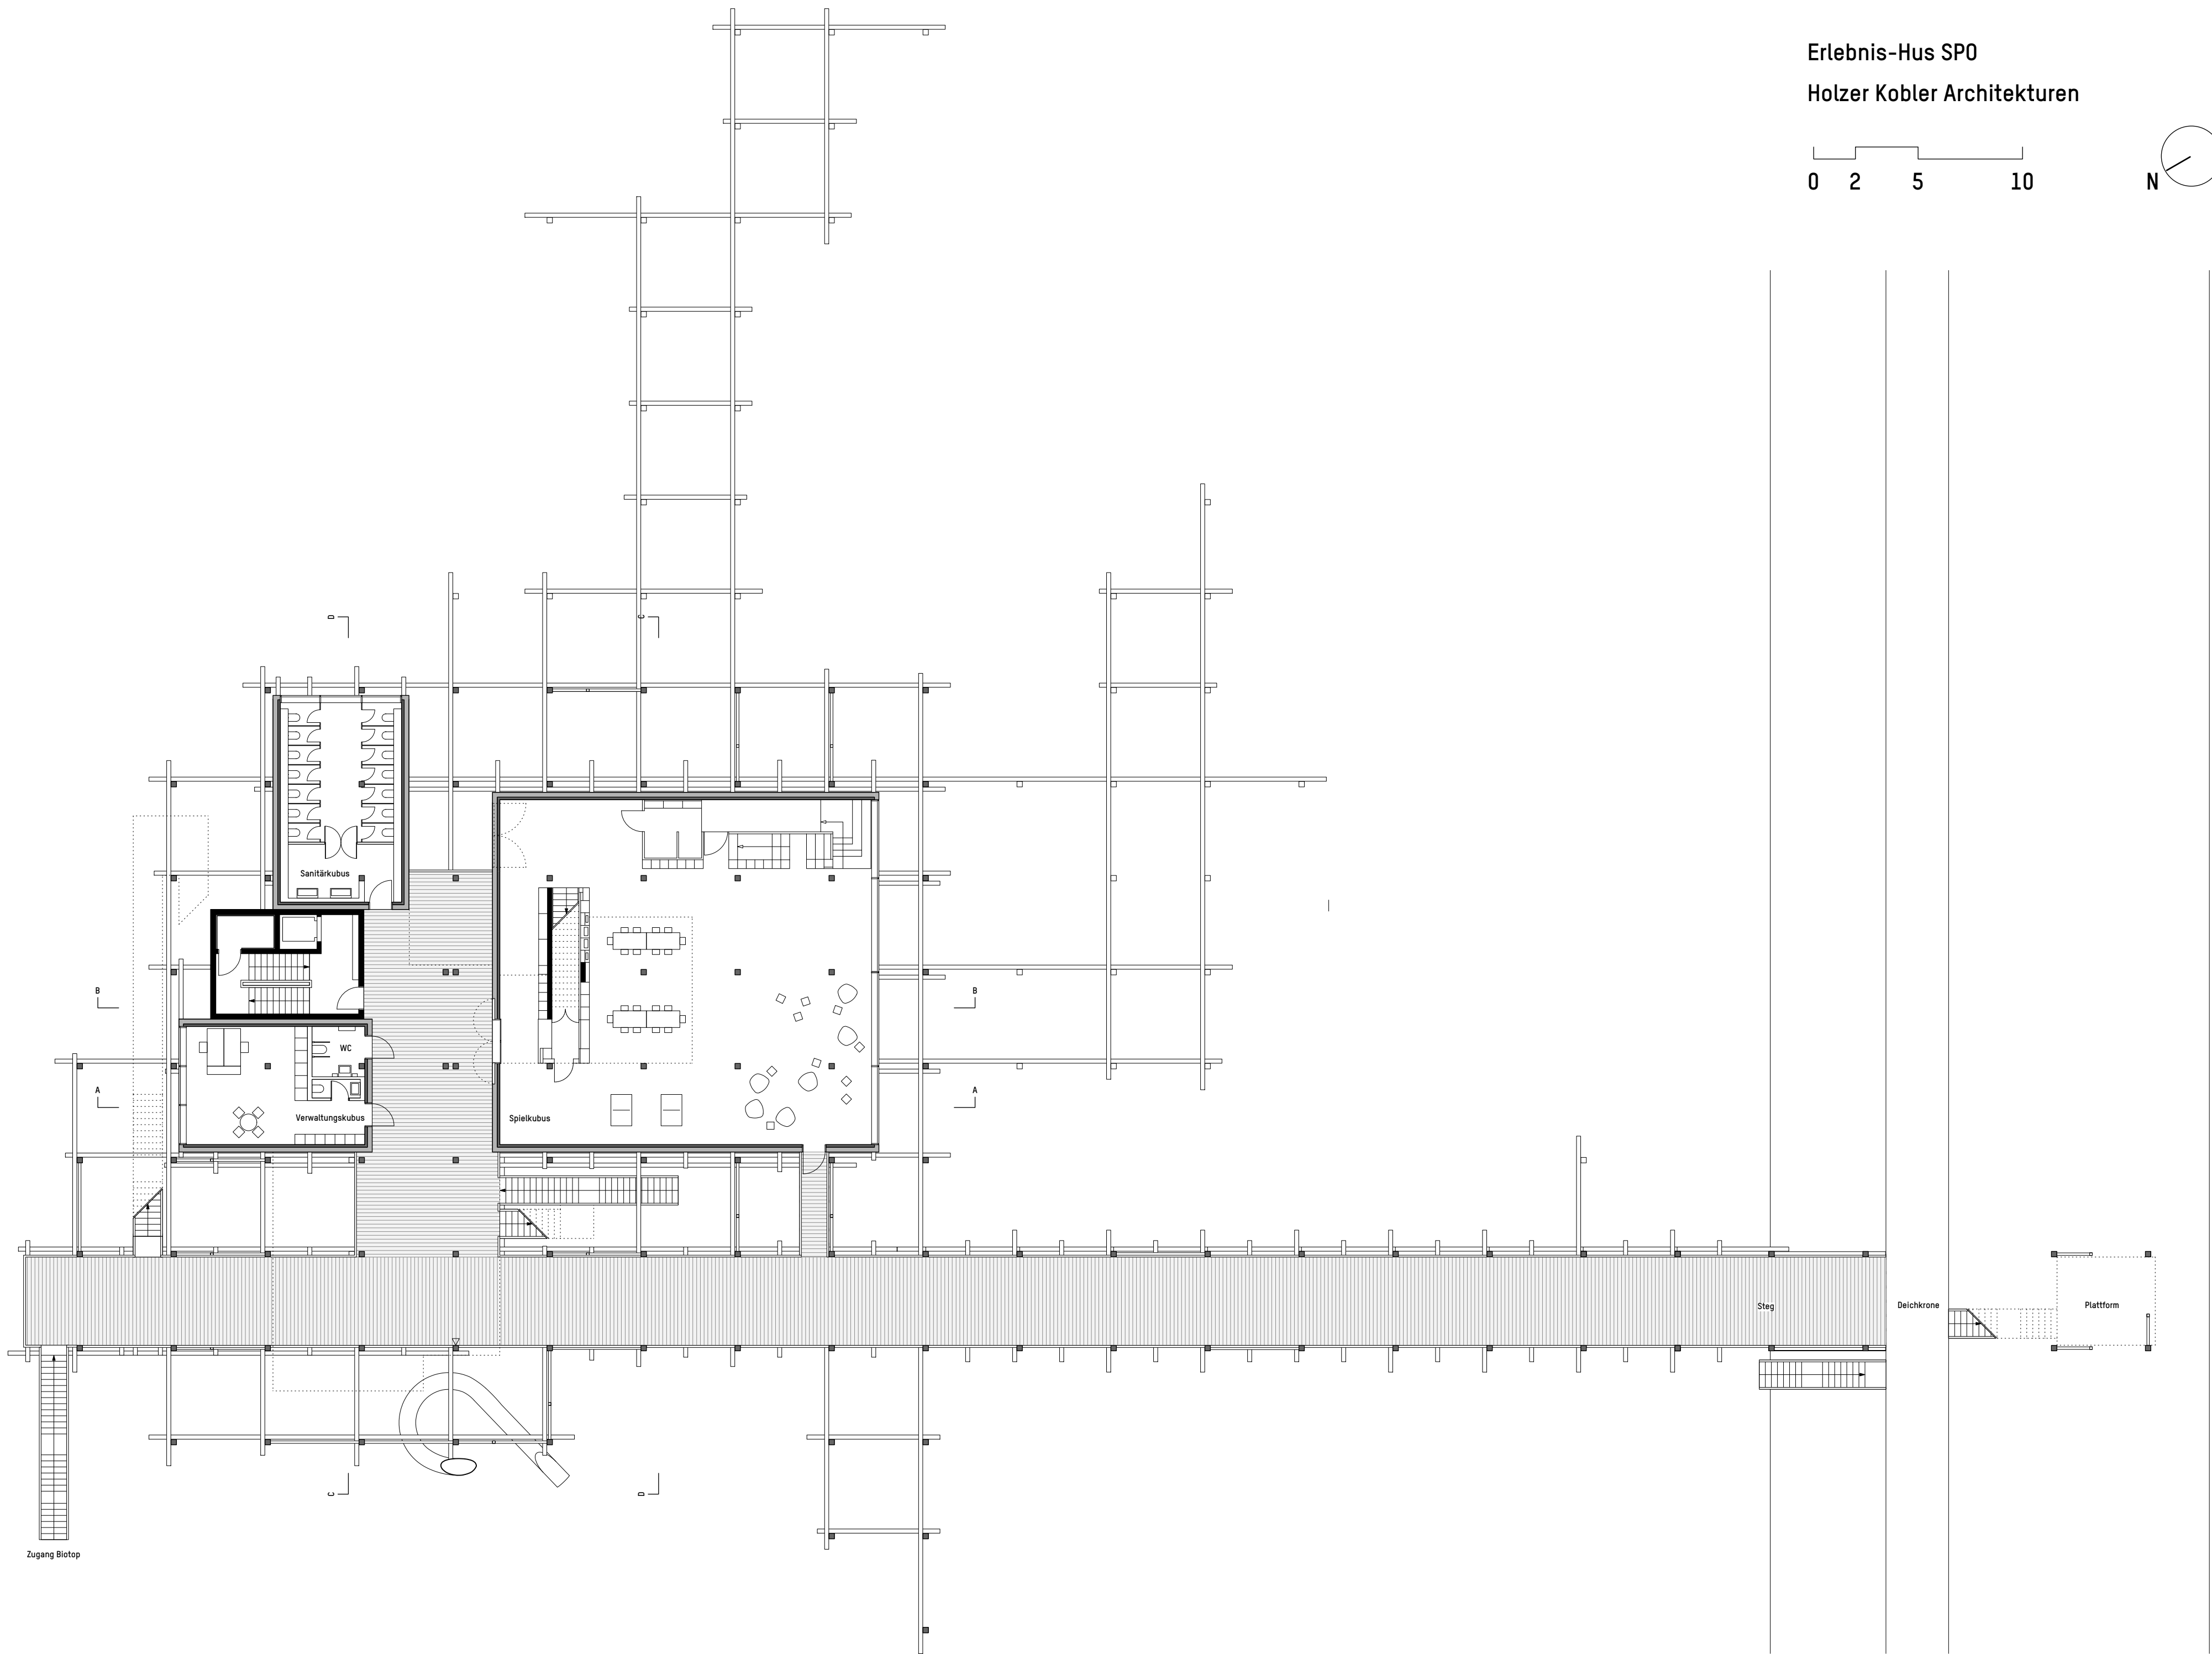


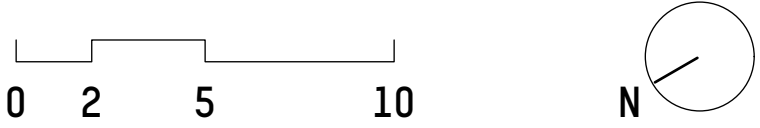

Grundriss - Obergeschoss 01