


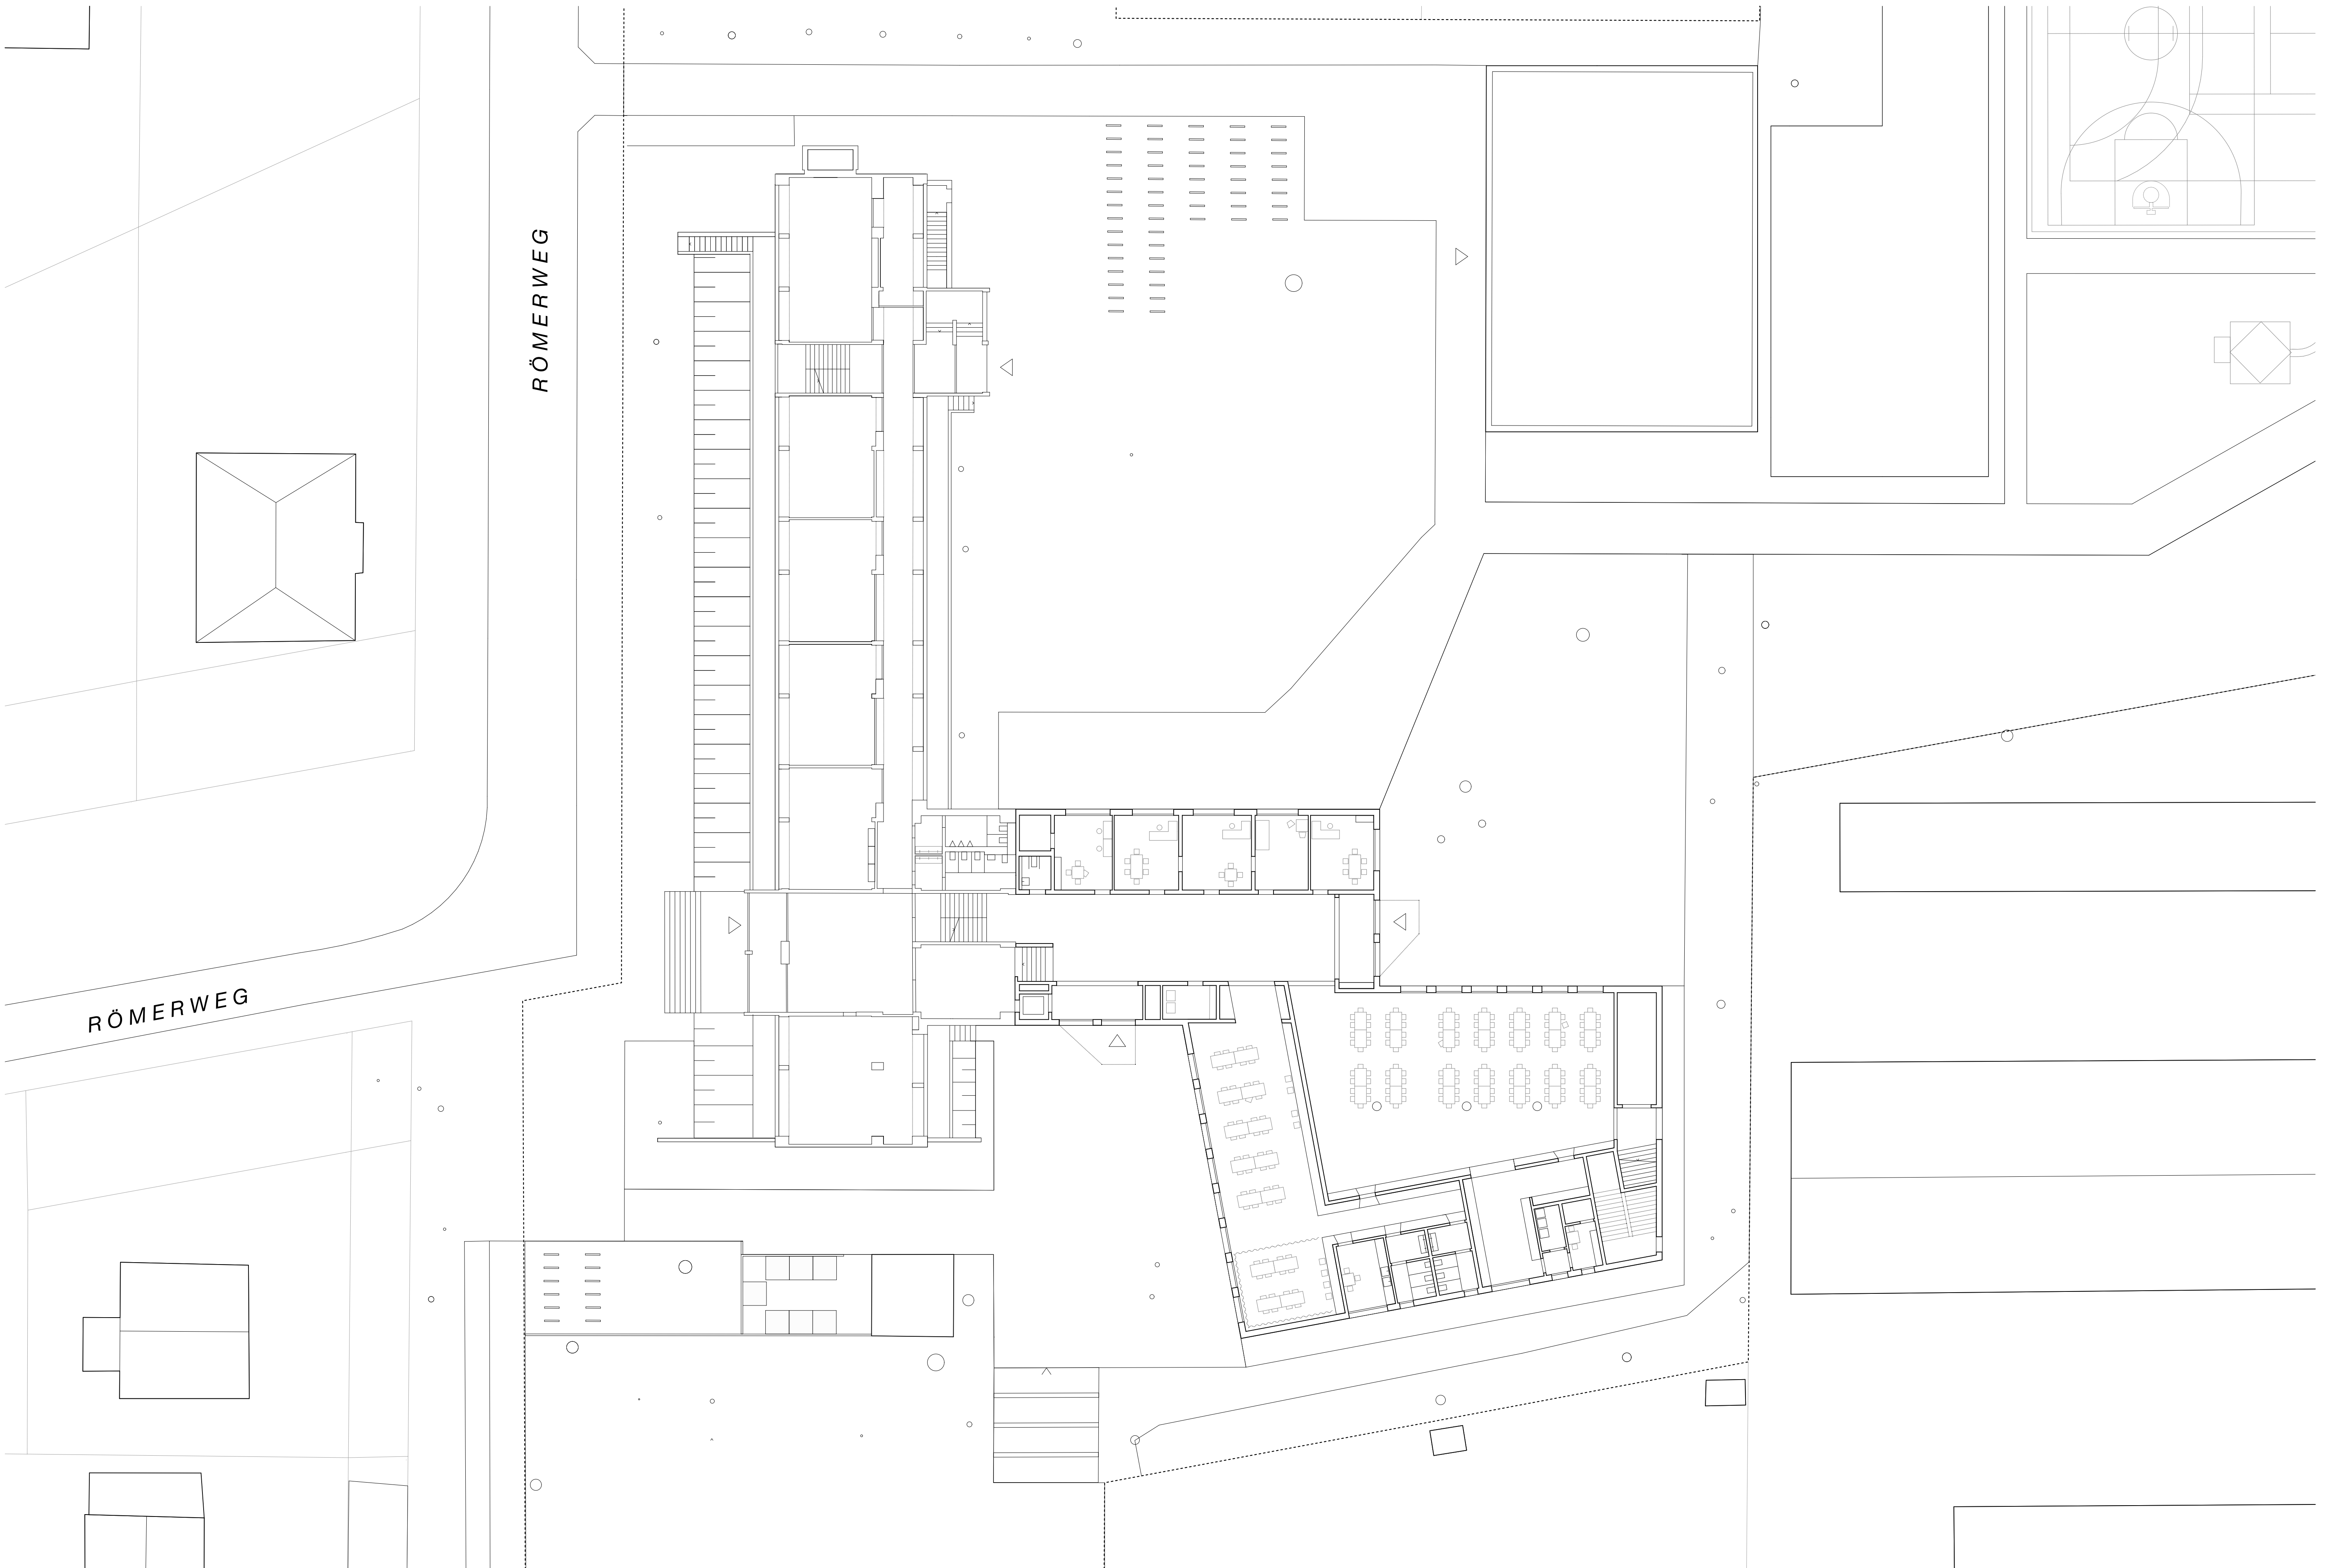

RÖMERWEG

RÖMERWEG