


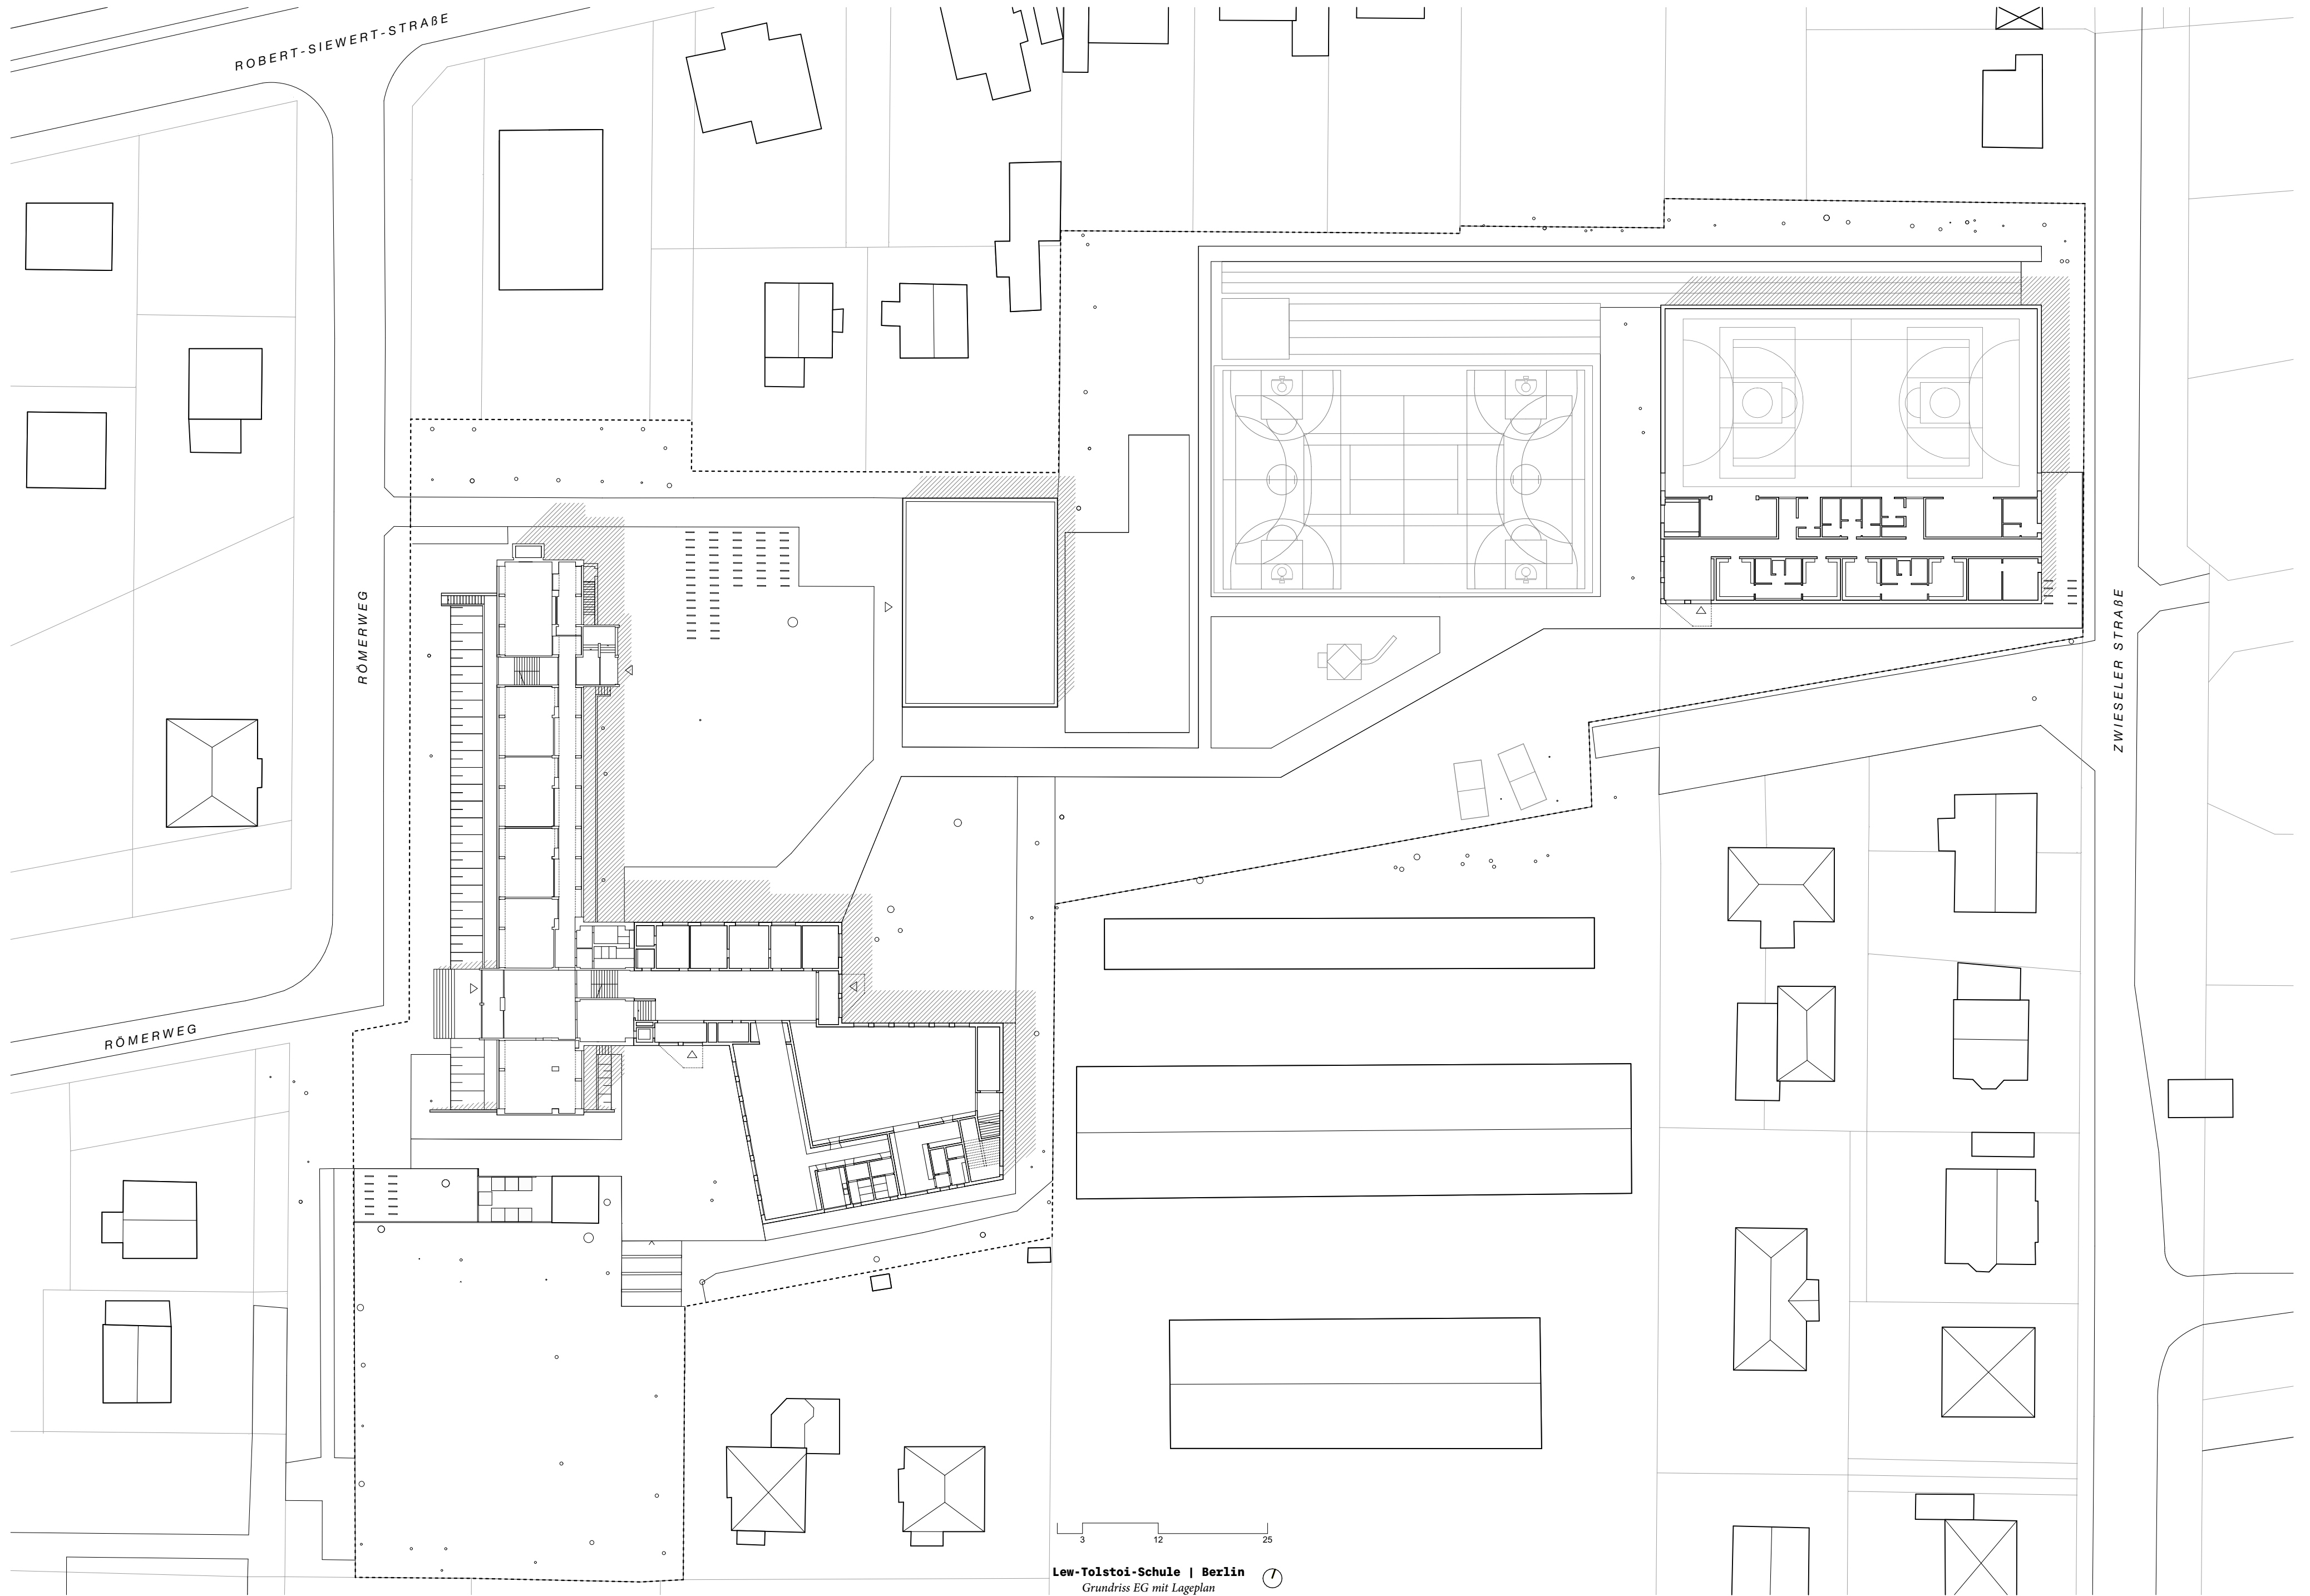

ROBERT-SIEWERT-STRASSE

RÖMERWEG

RÖMERWEG

ZWIESELER STRASSE

3 12 25

Lew-Tolstoi-Schule | Berlin
Grundriss EG mit Lageplan

