




*Dachaufsicht*

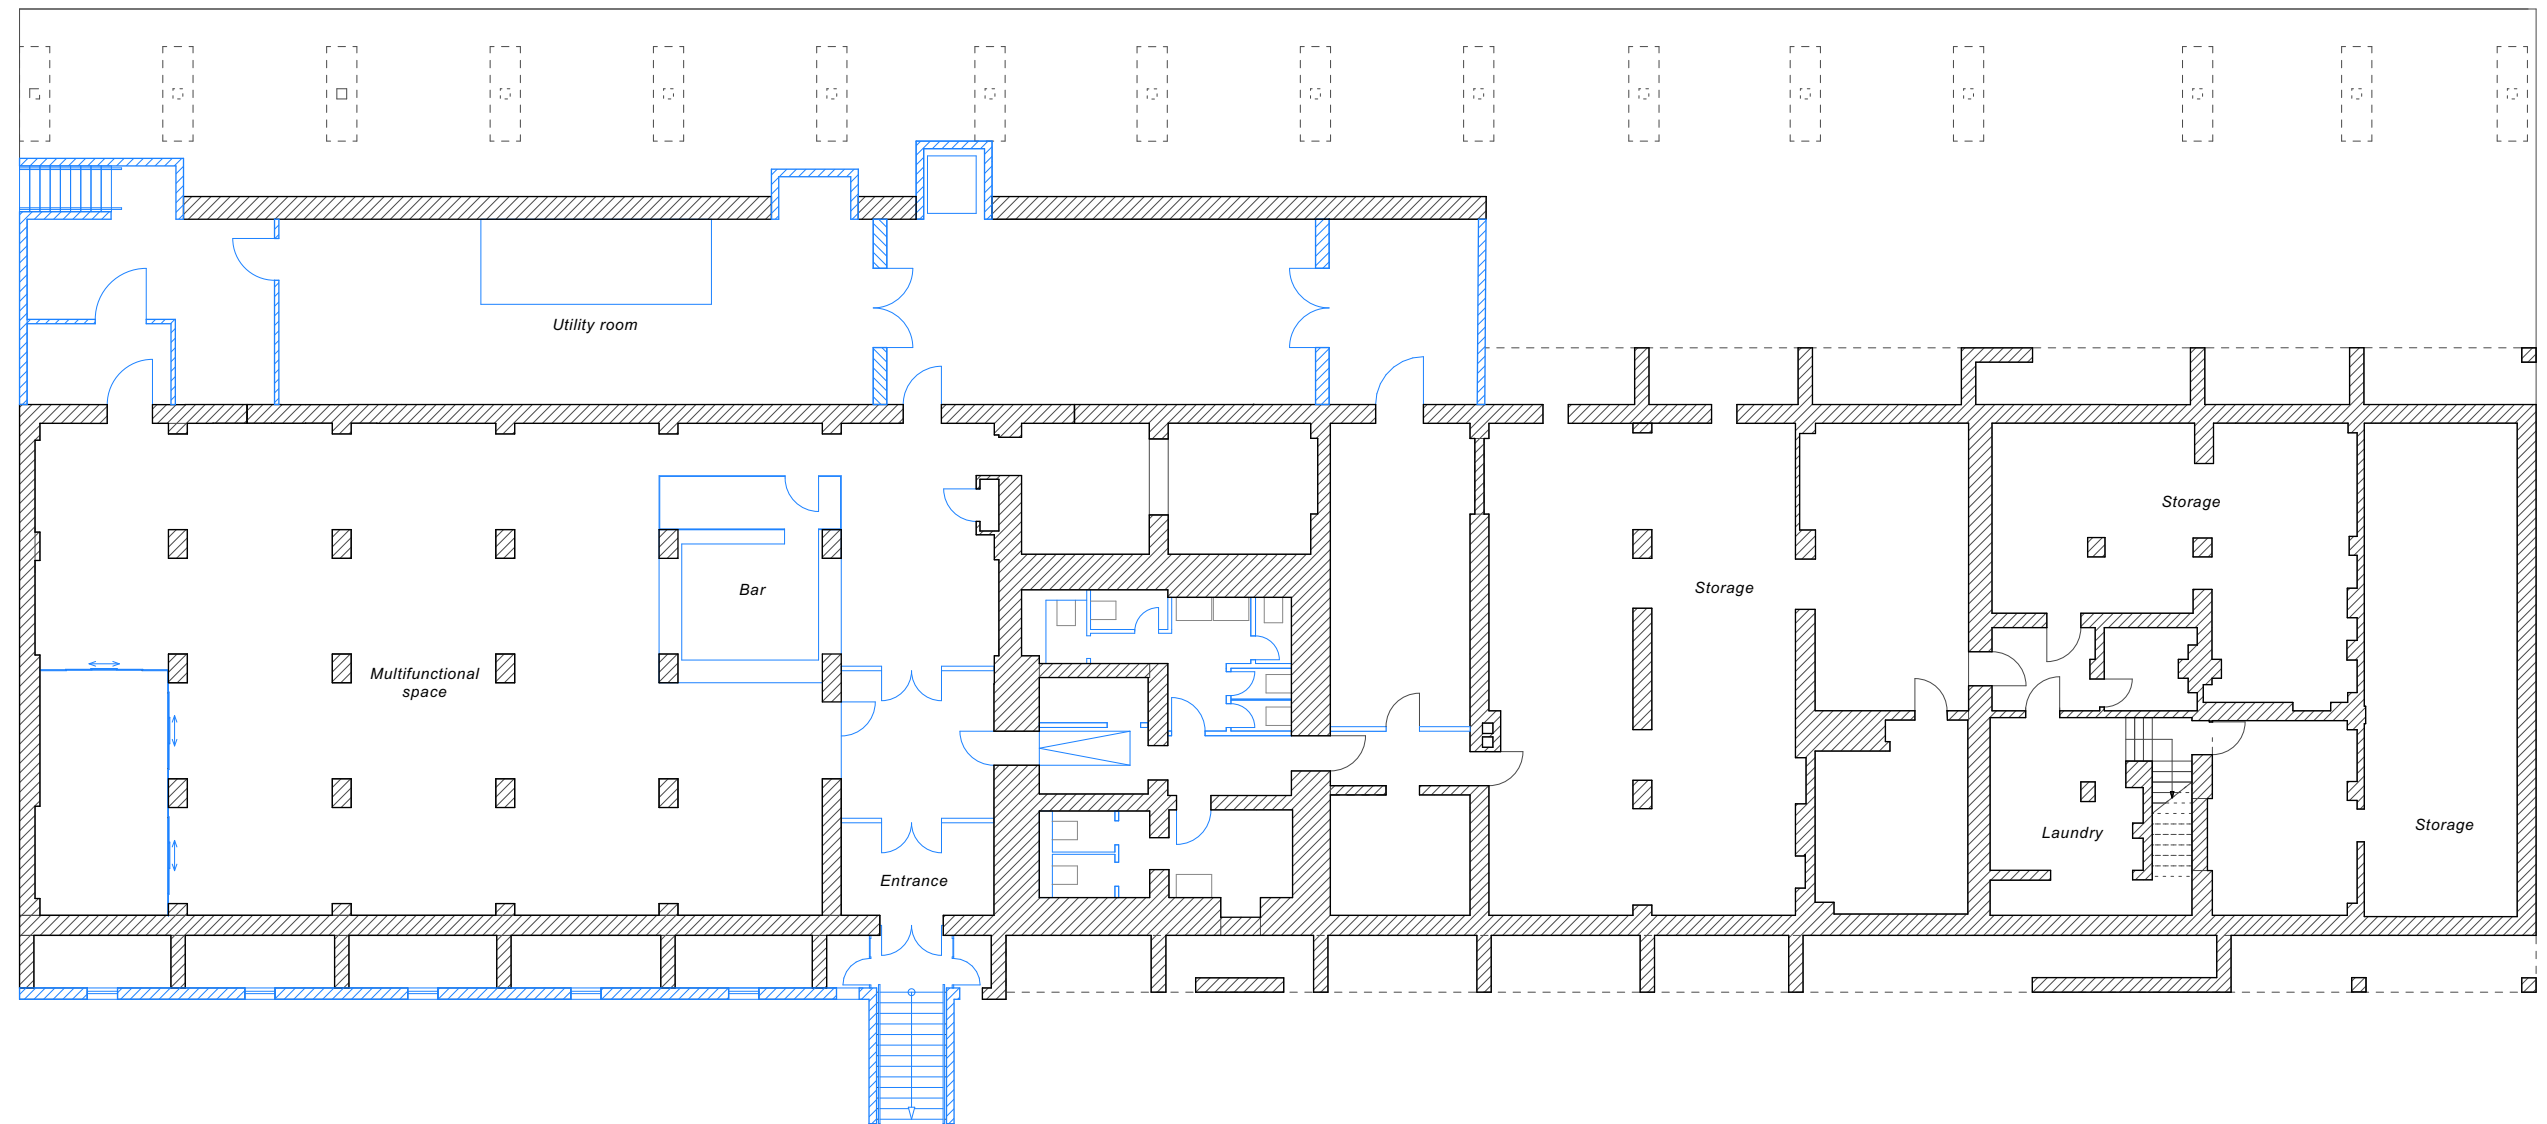