


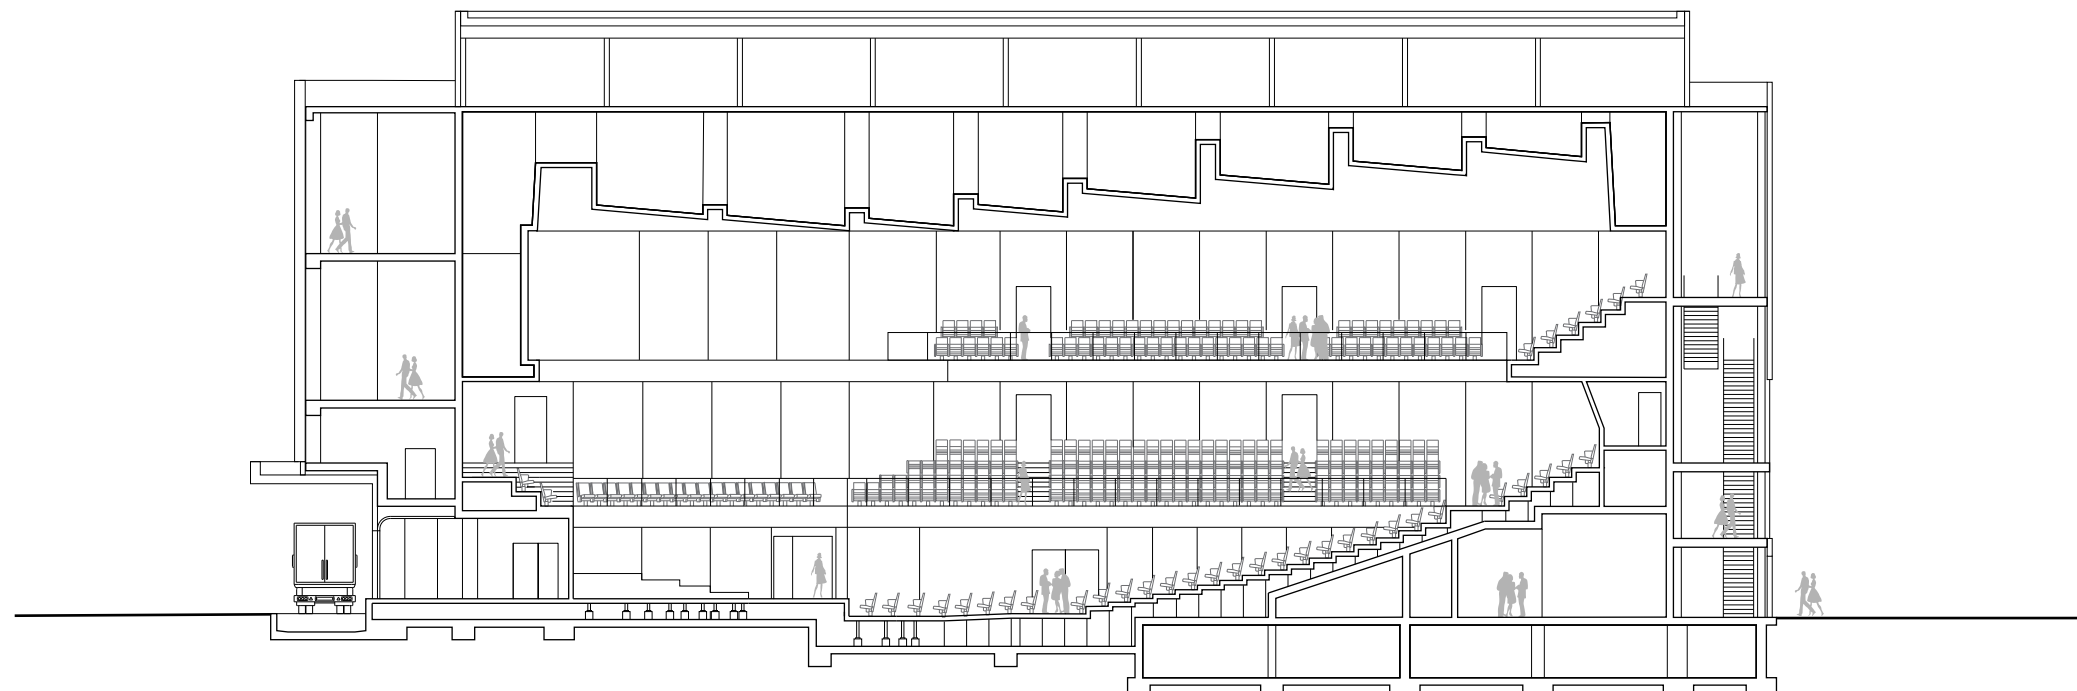

Schnitt B-B | Maßstab 1:300

0 5m 10m