


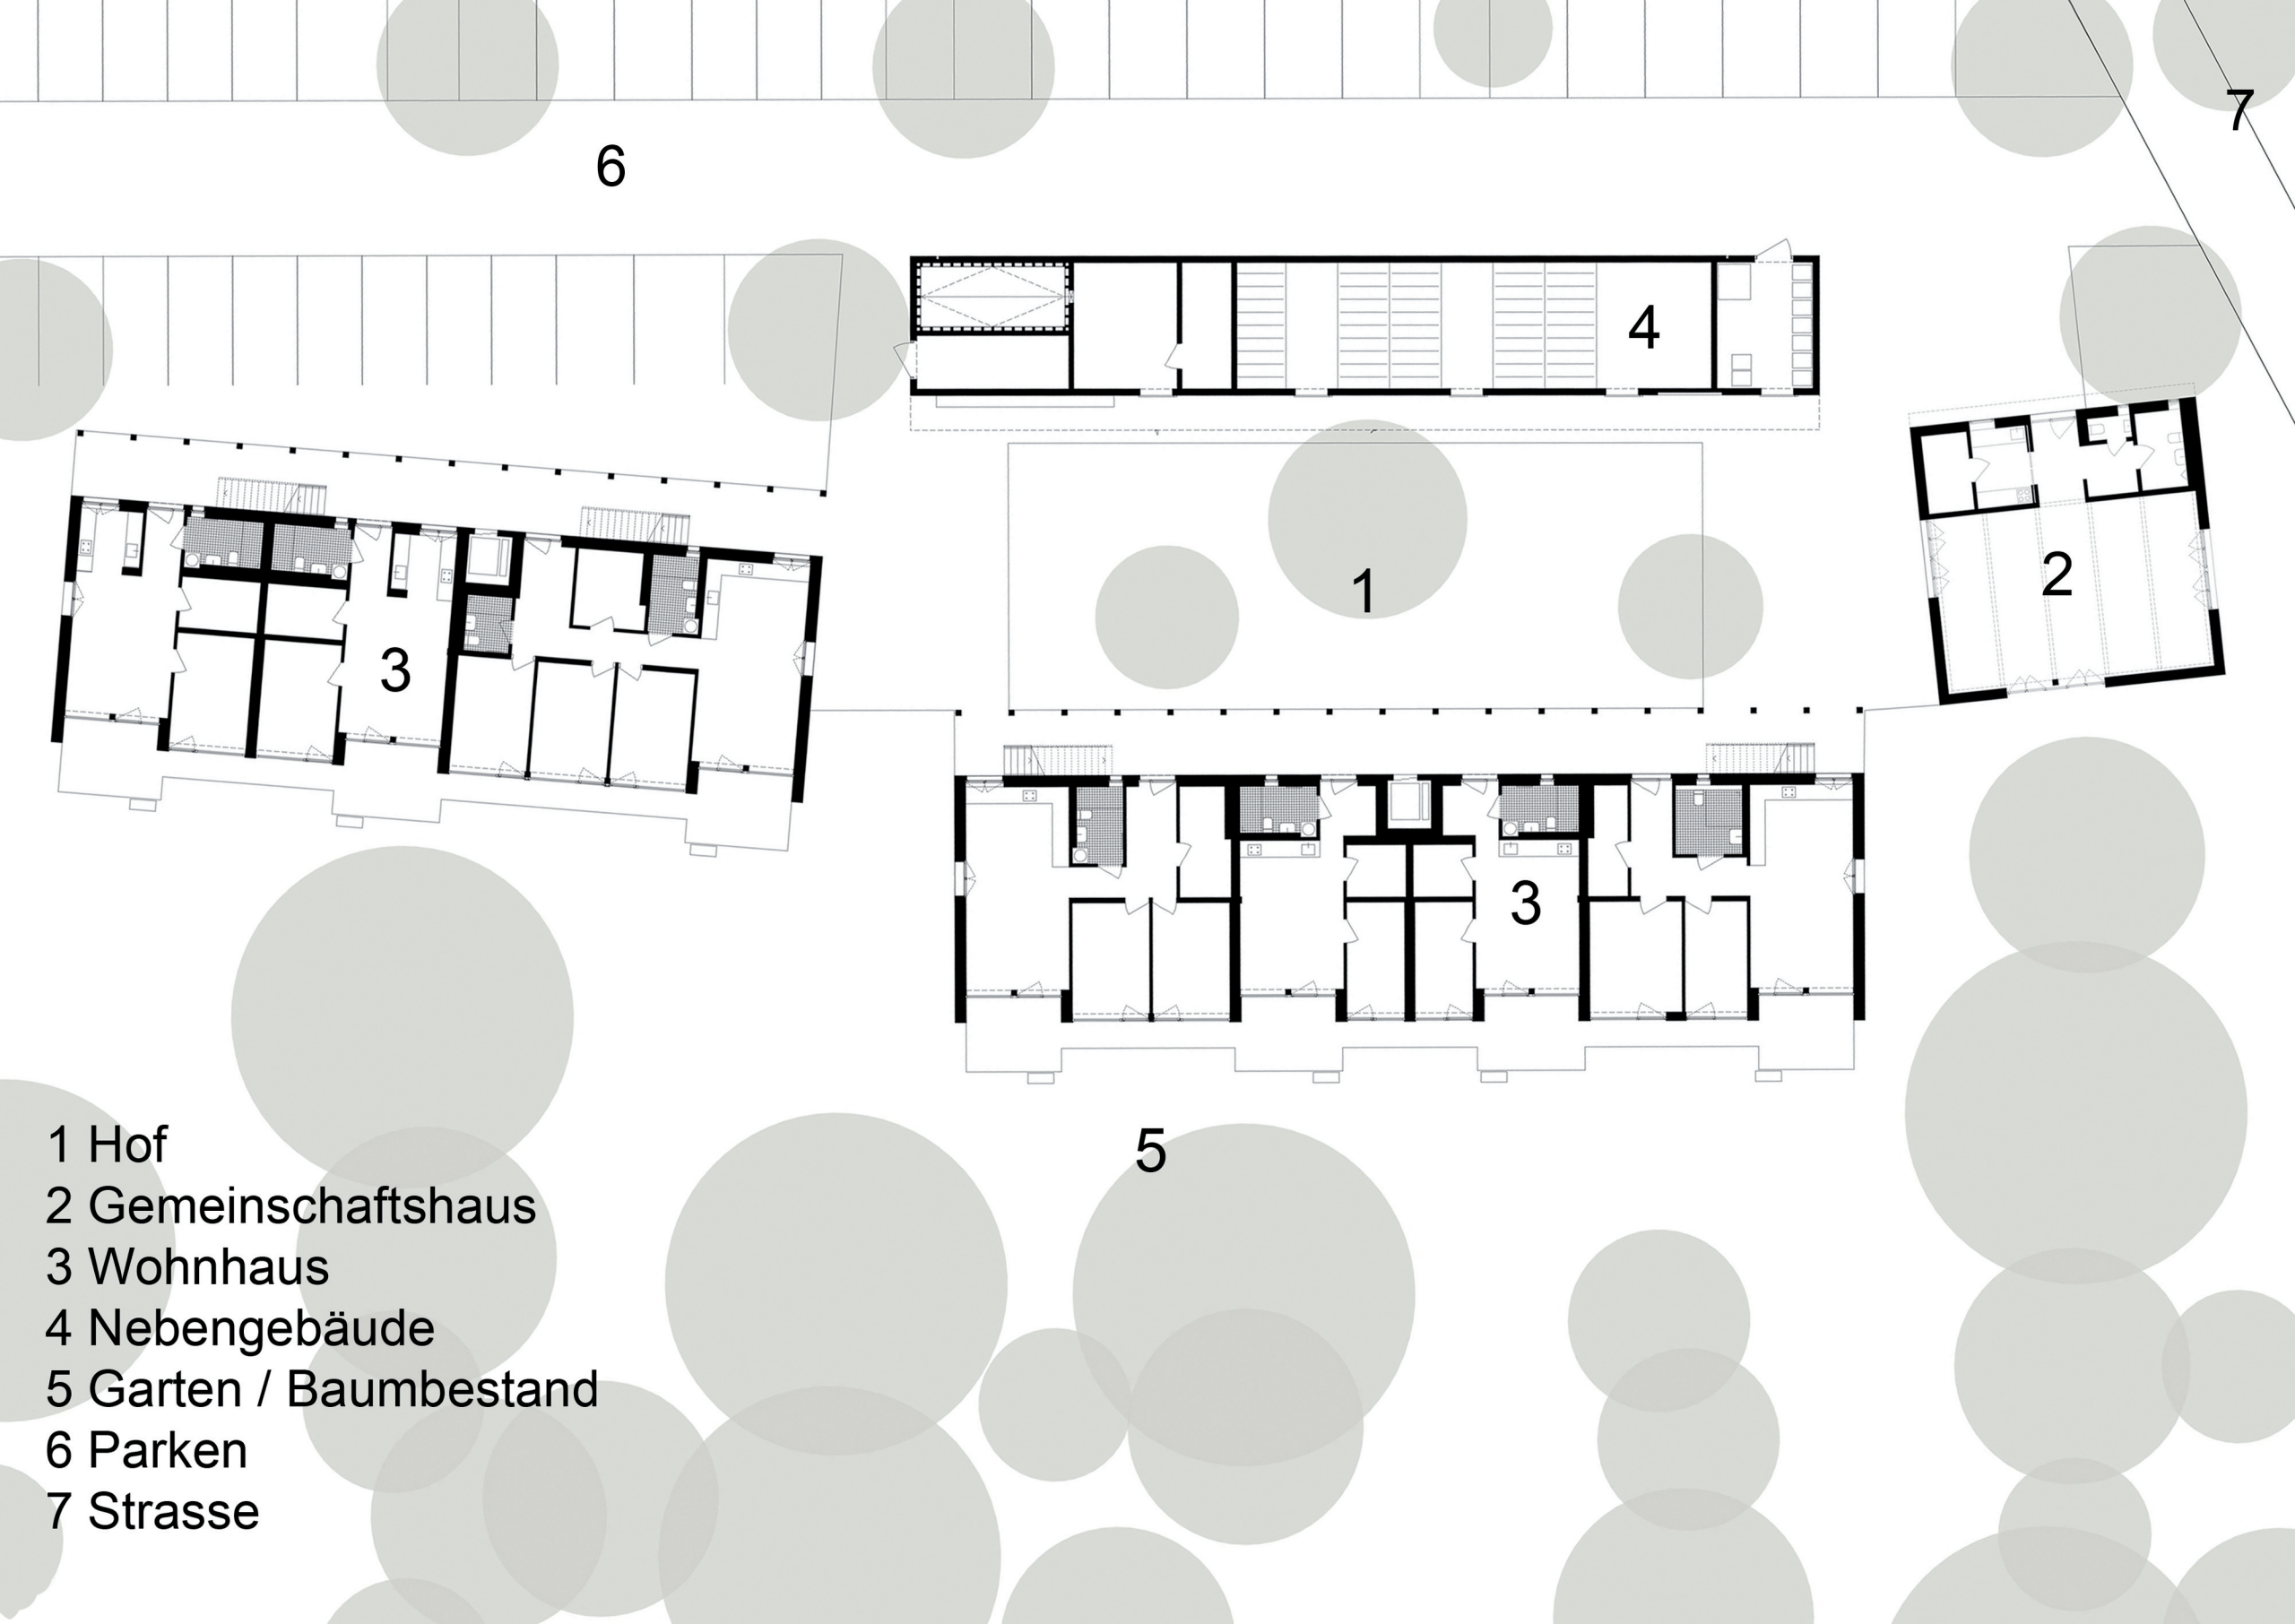

6

7

1

2

4

3

3

5

- 1 Hof
- 2 Gemeinschaftshaus
- 3 Wohnhaus
- 4 Nebengebäude
- 5 Garten / Baumbestand
- 6 Parken
- 7 Strasse