


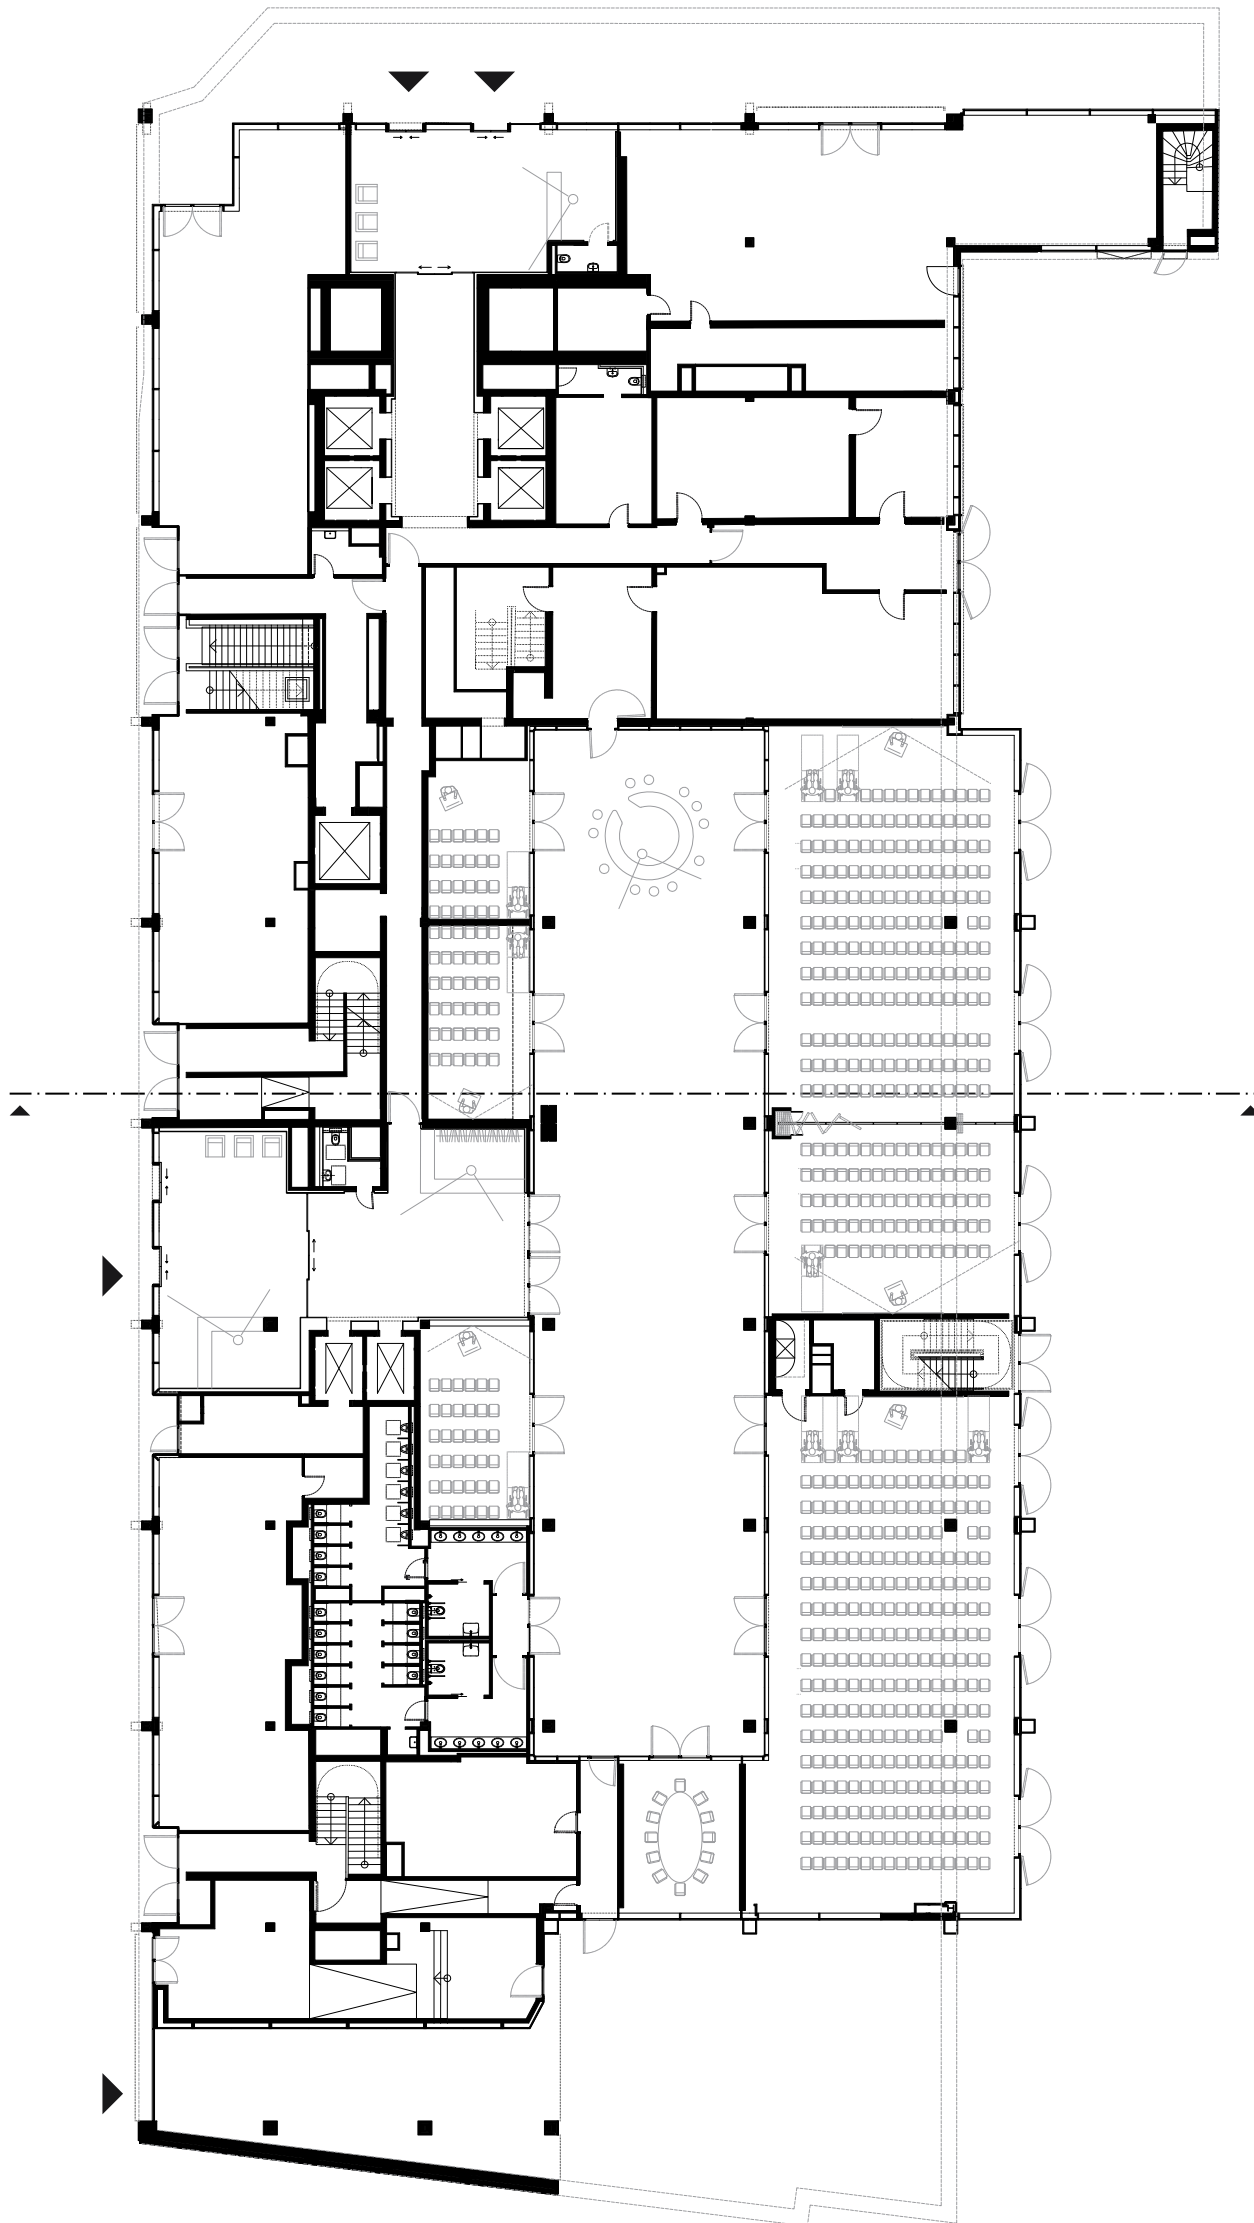

Ernst-Reuter-Platz 6
ground floor