


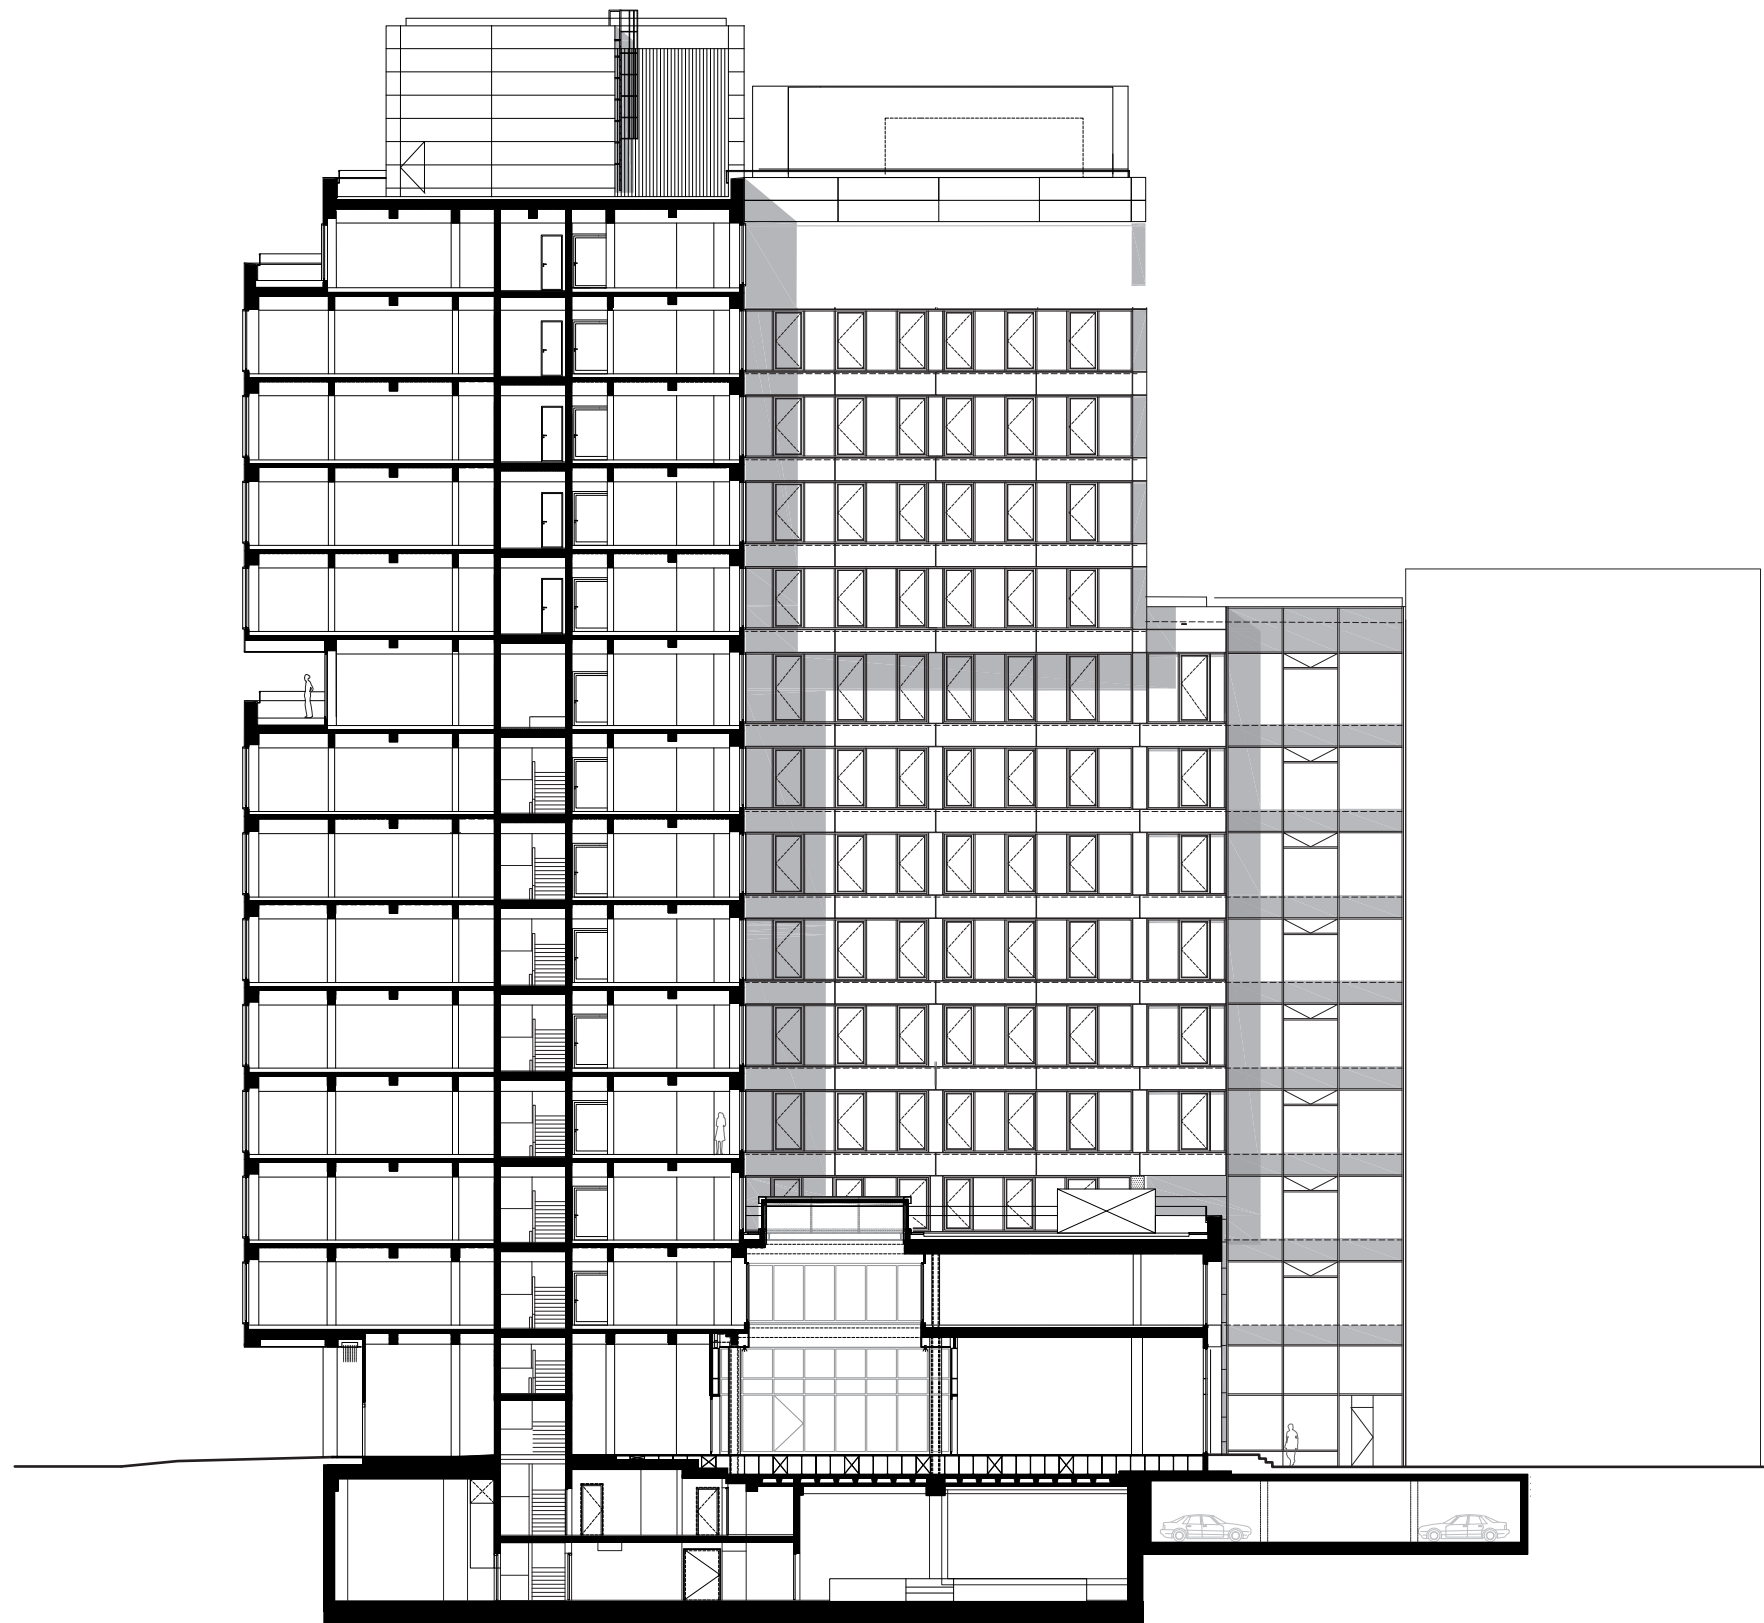

0 10

Ernst-Reuter-Platz 6
Section