


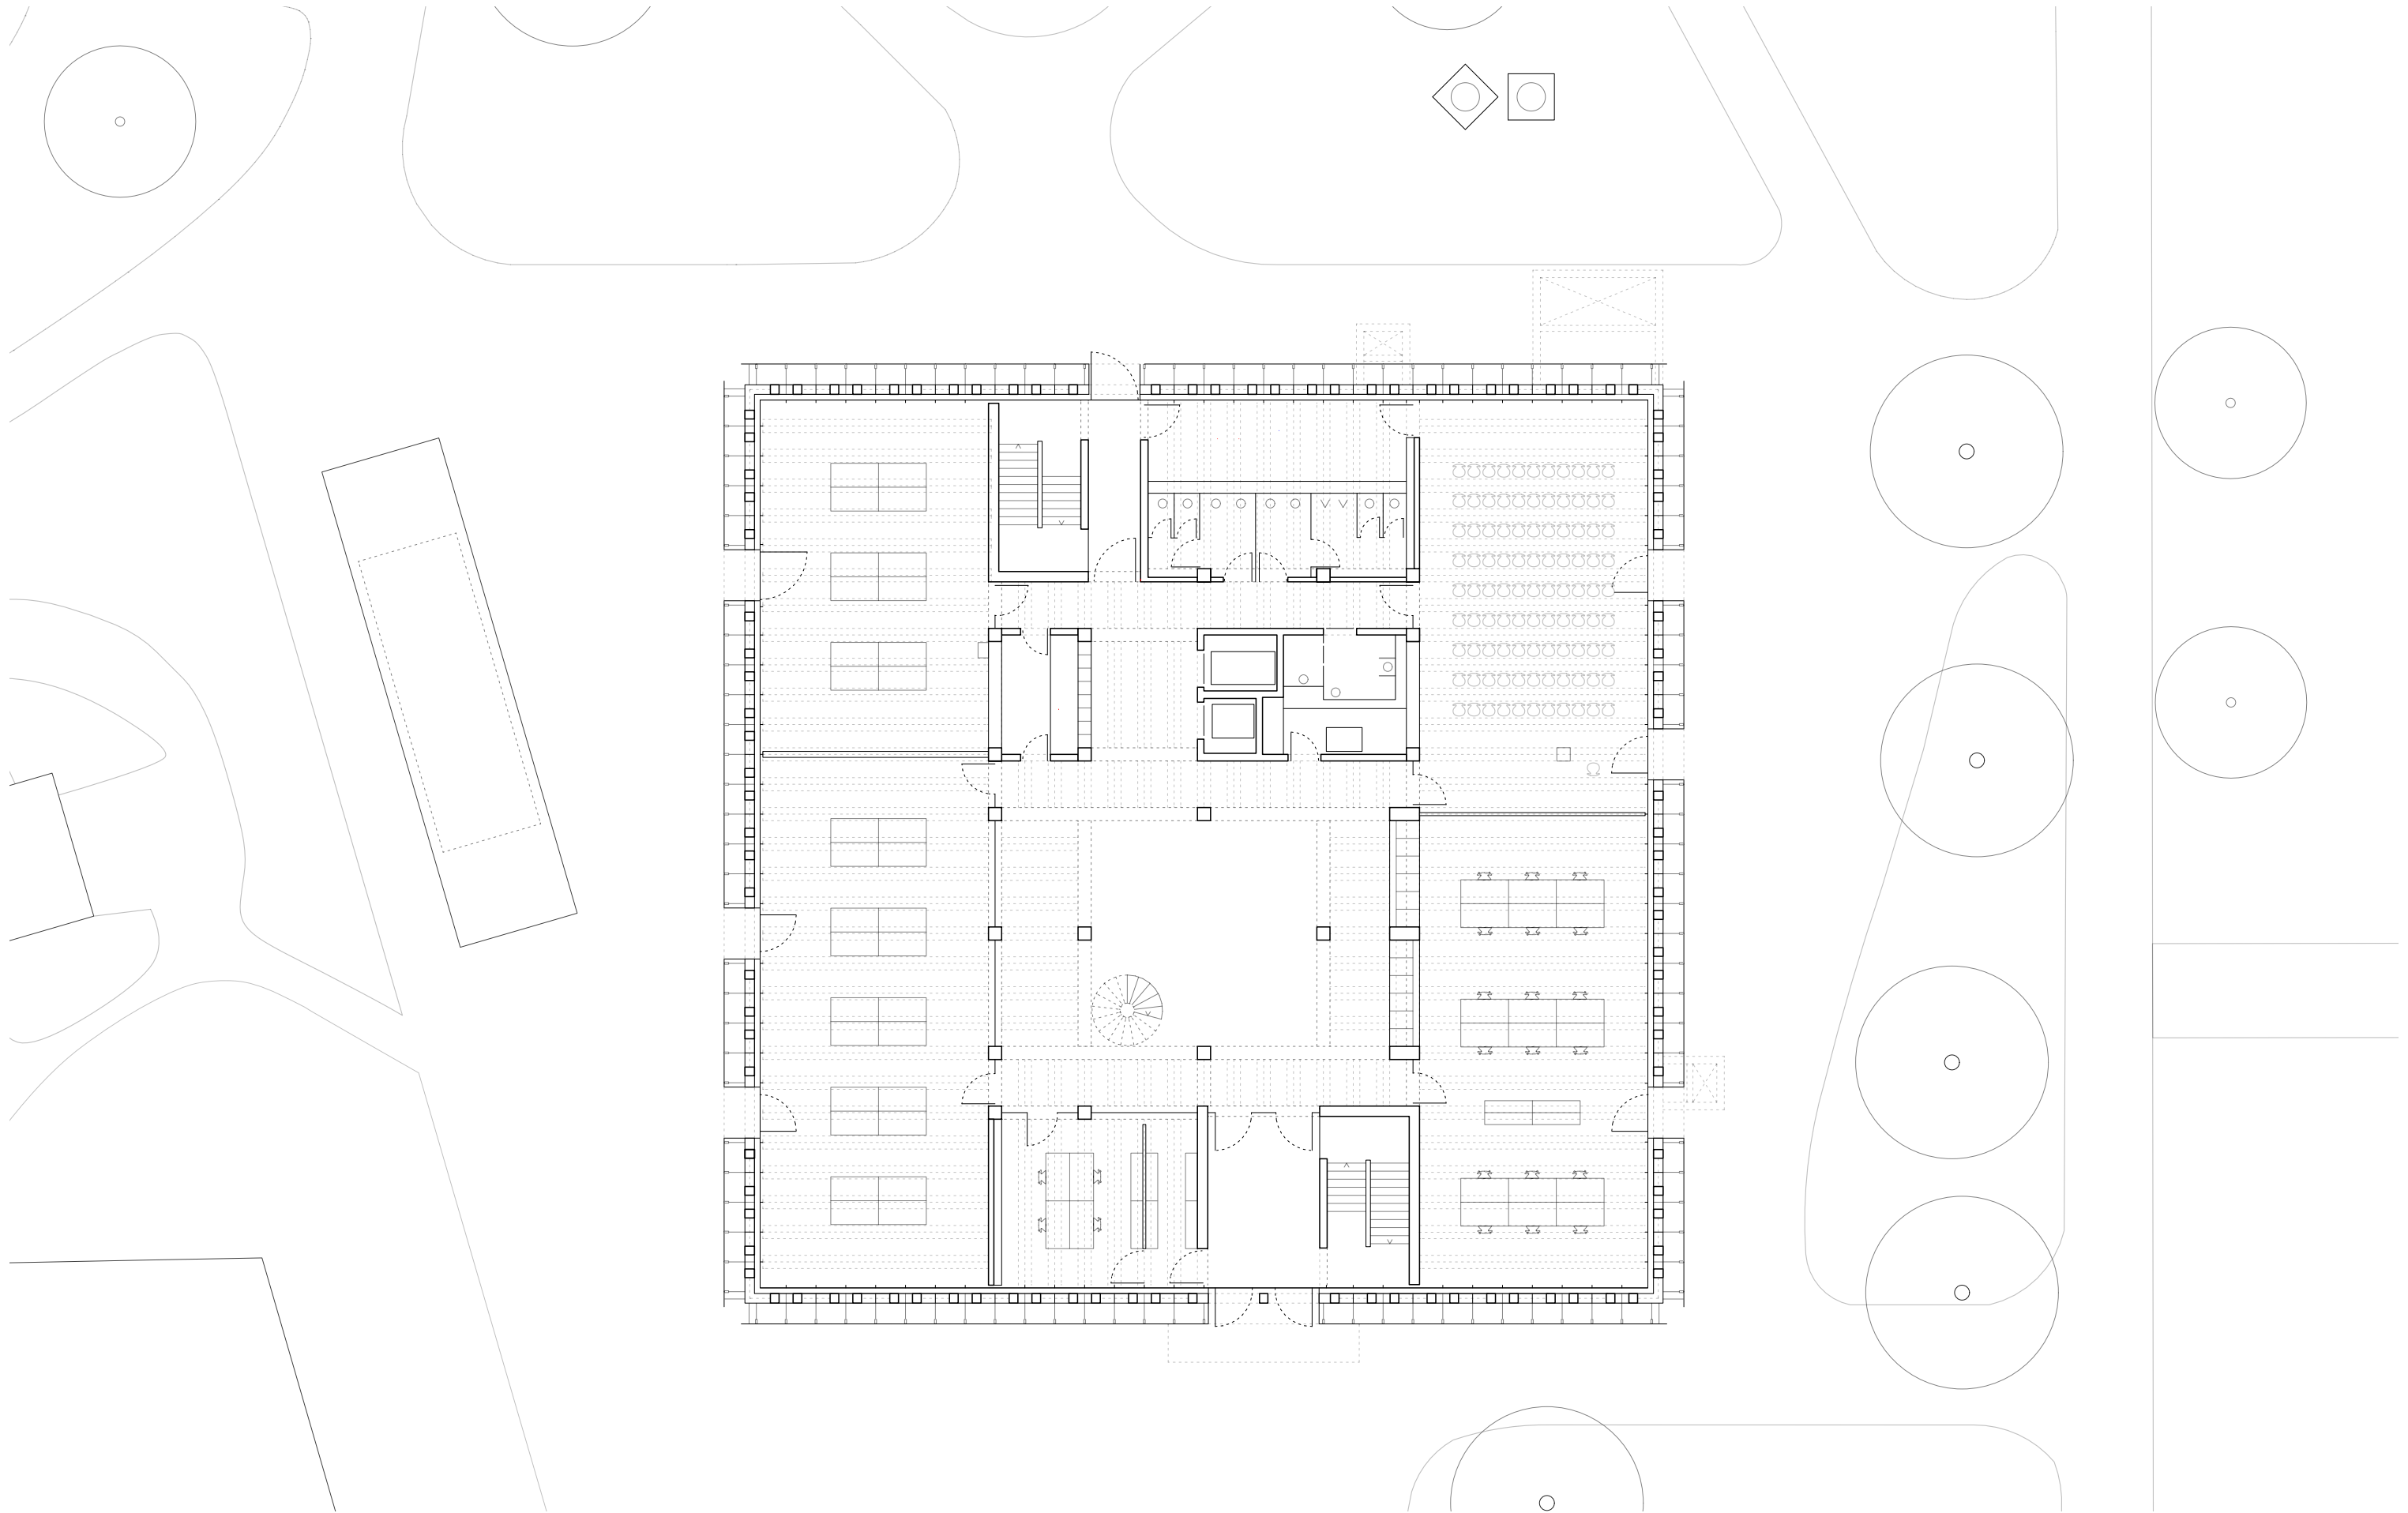

Grundriss Erdgeschoss | M 1:200



Heilbronn | Innovationsfabrik 2.0