




EG
Promenade

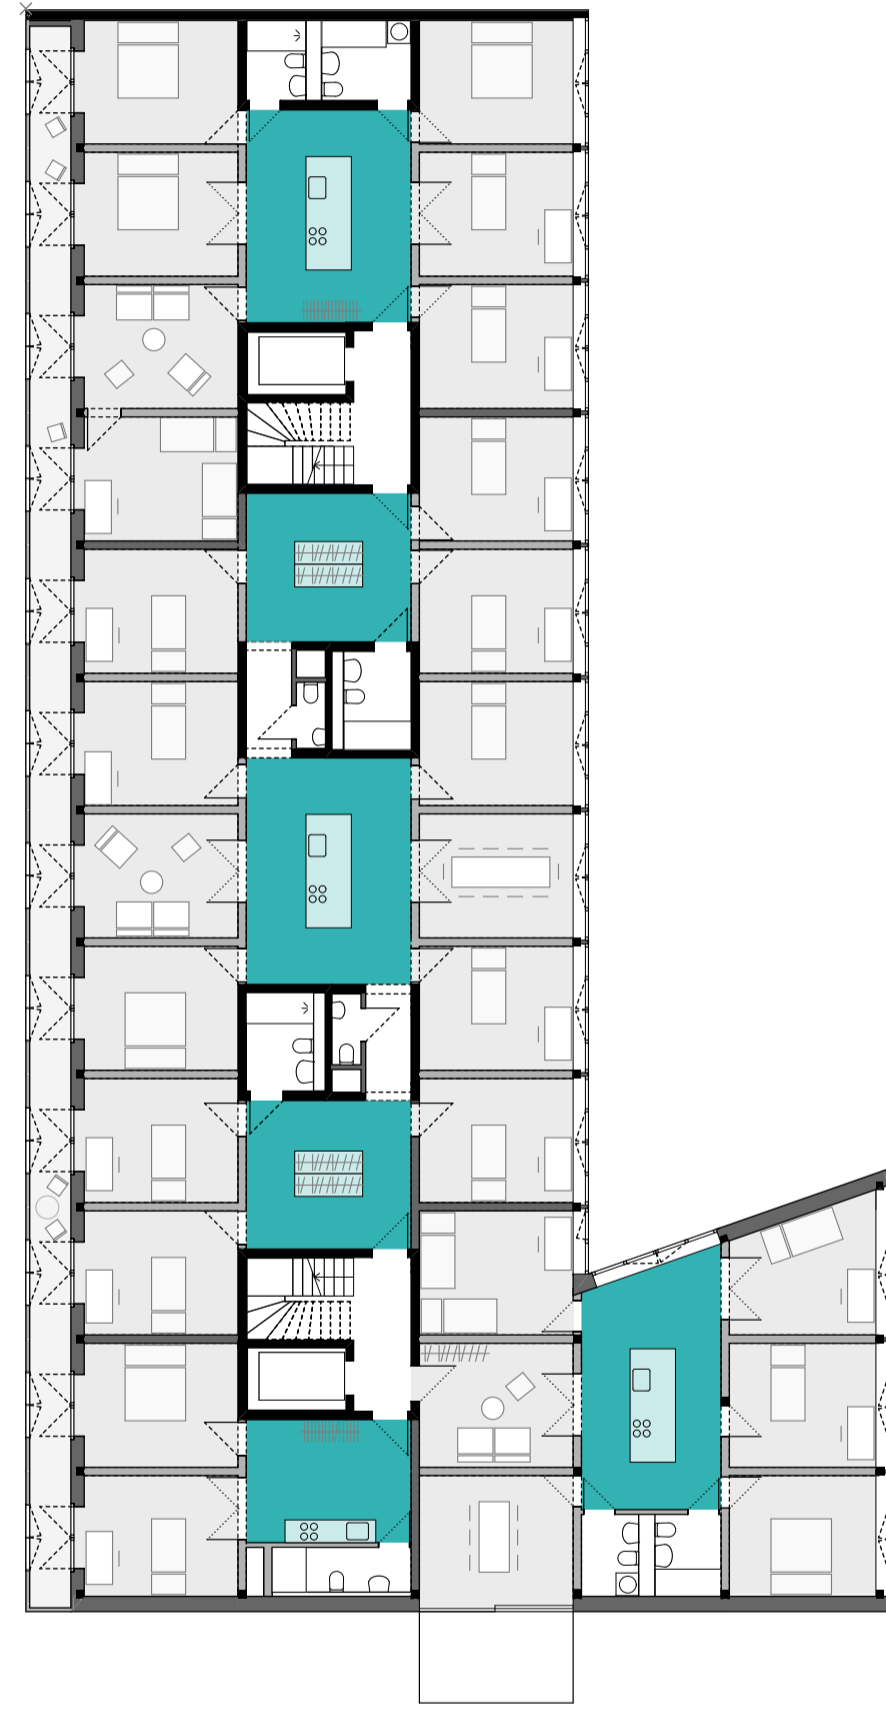


1.0G
WG-Wohnungen

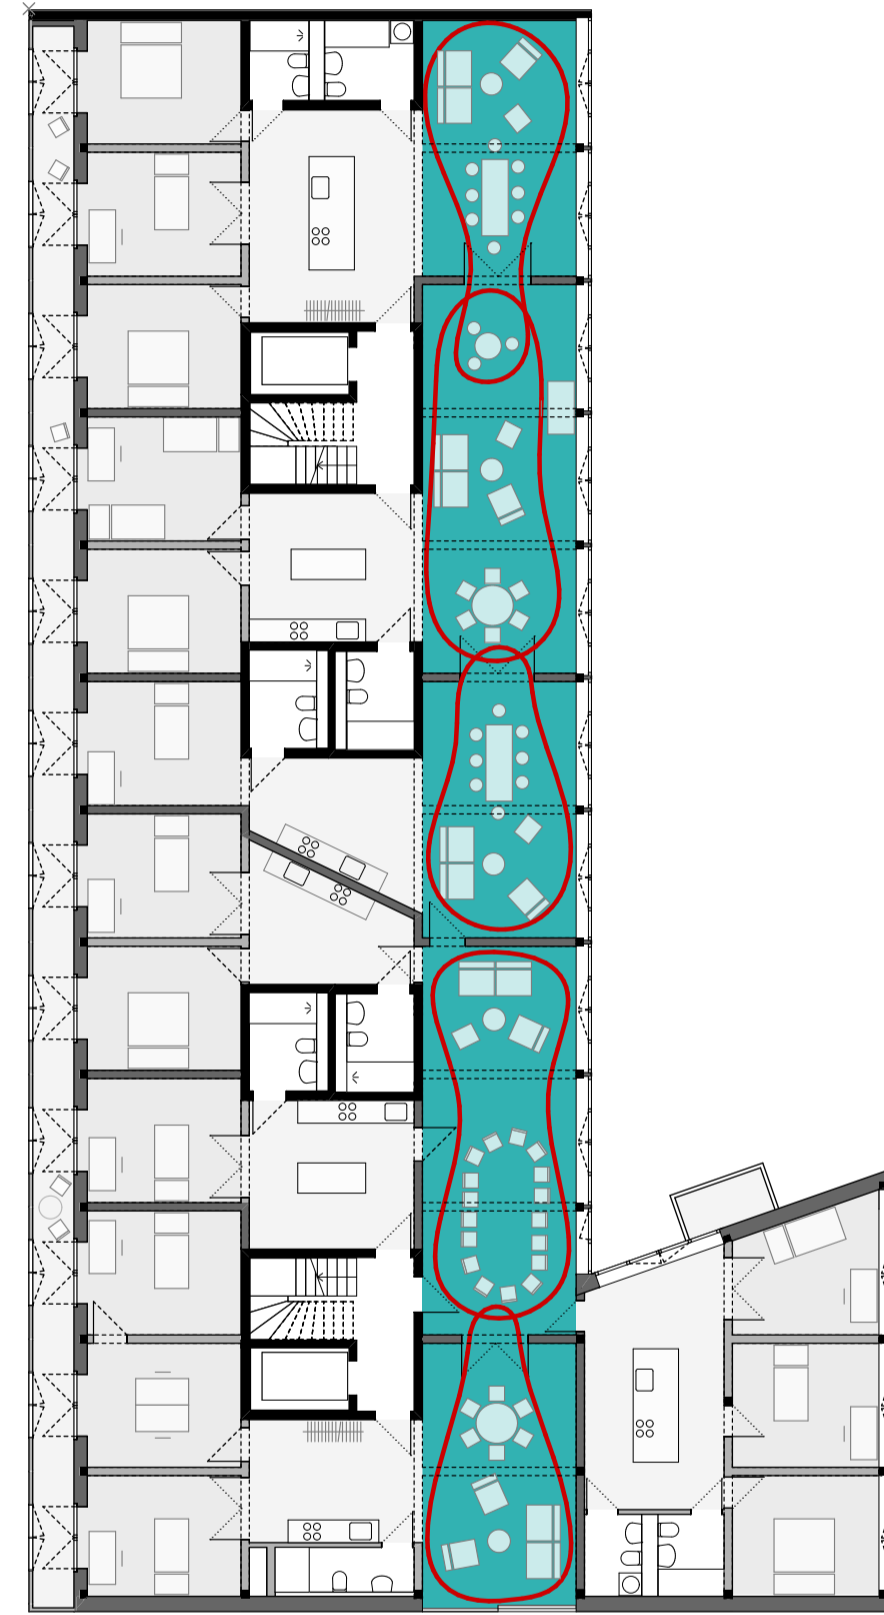


2.0G
Familienwohnungen

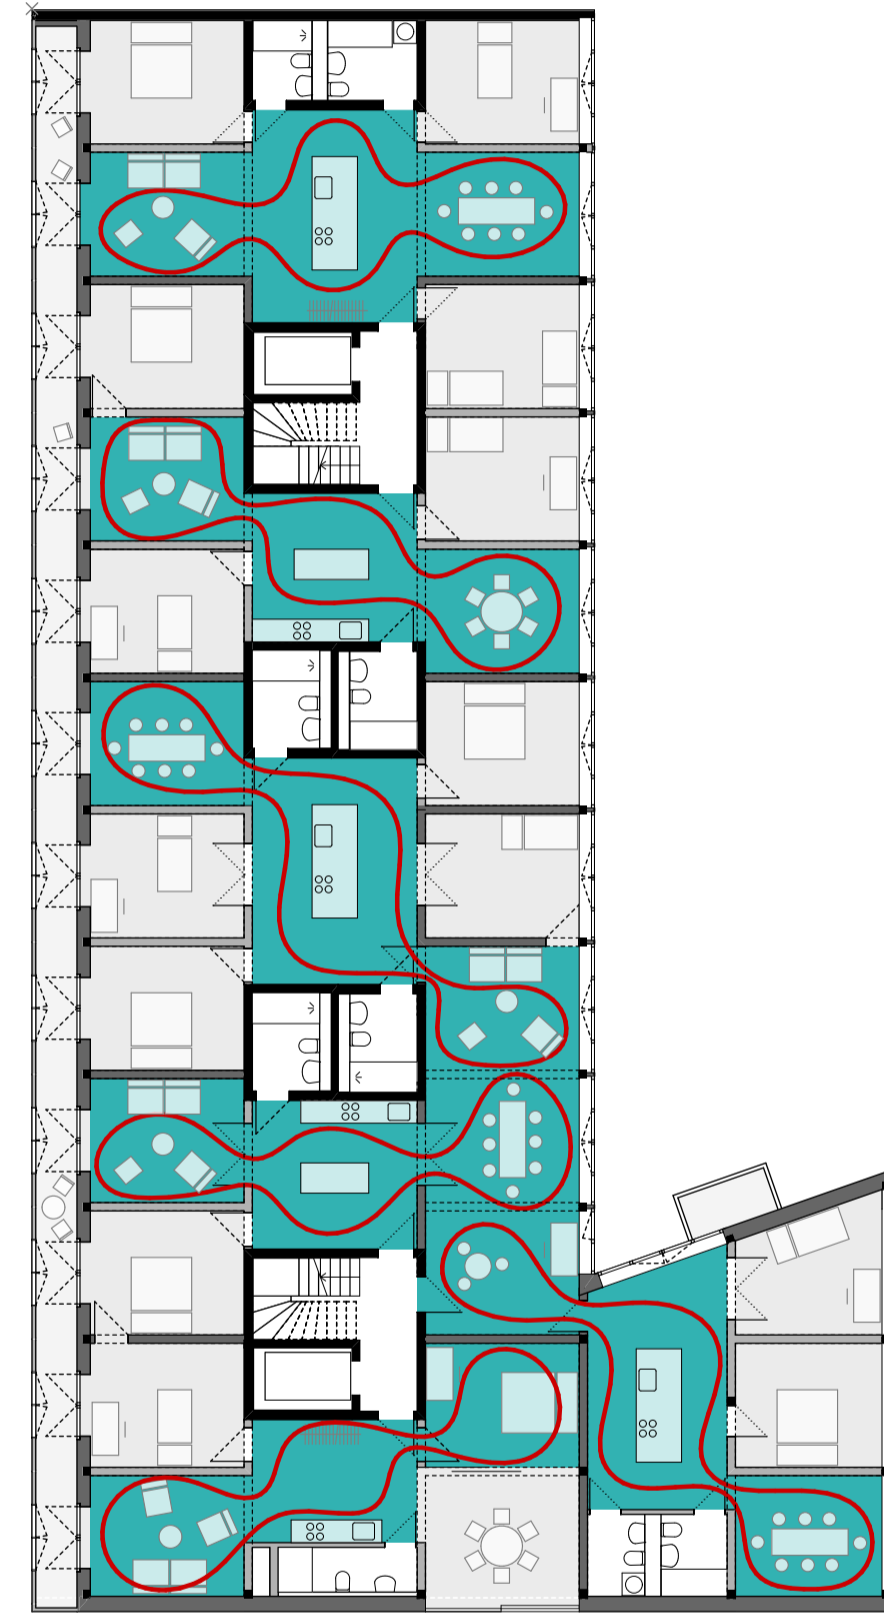

3.0G
Durchwohnen

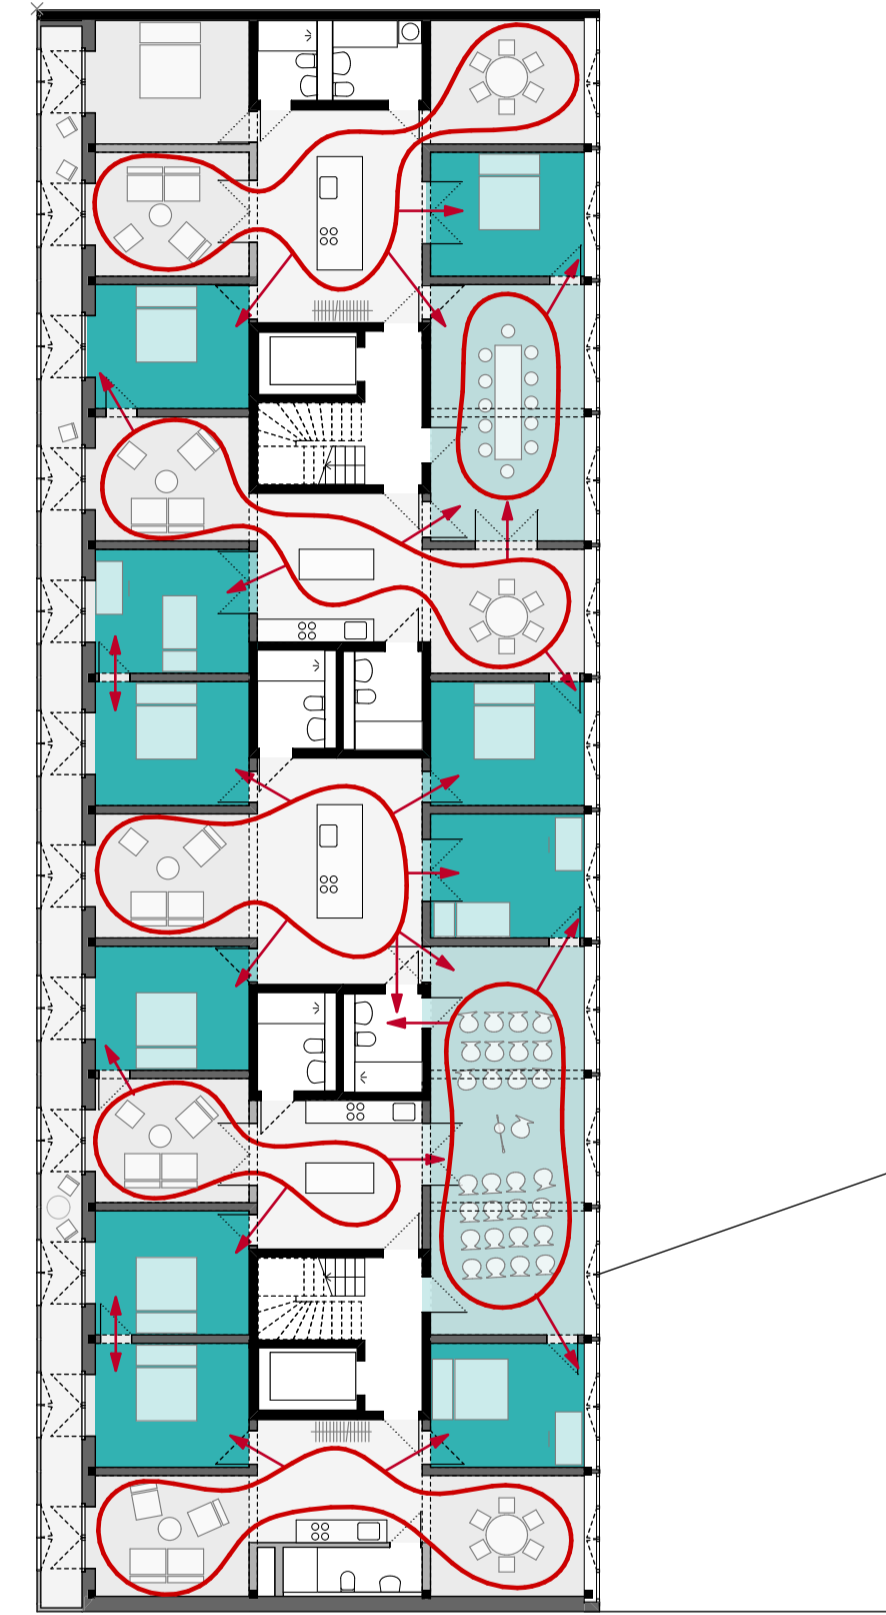

4.0G
Nukleuswohnungen

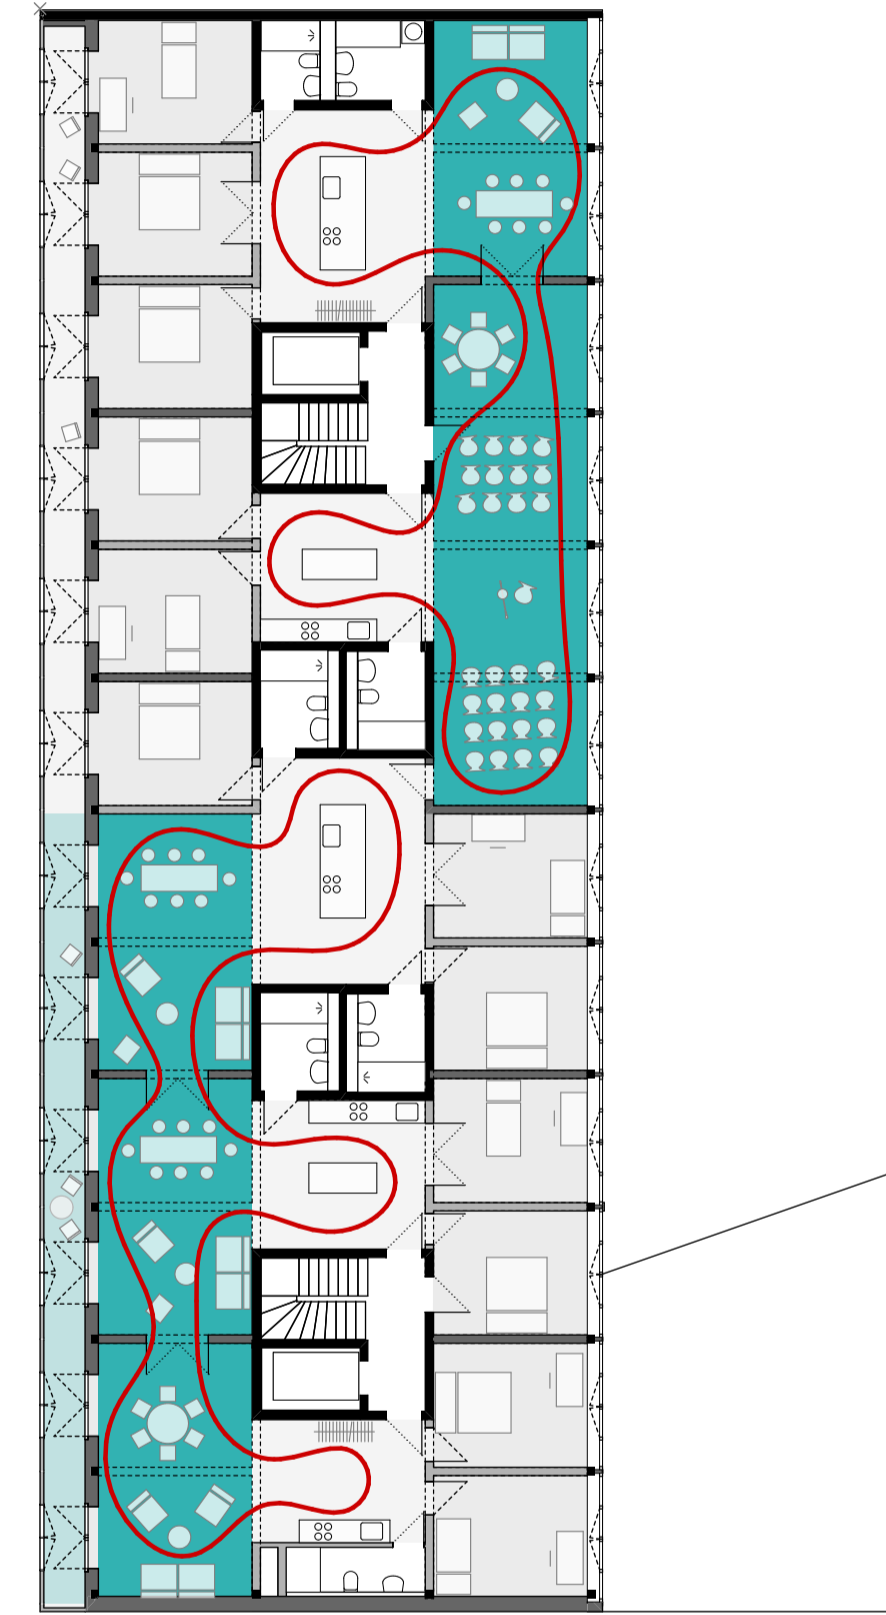

5.0G
Filialwohnungen