
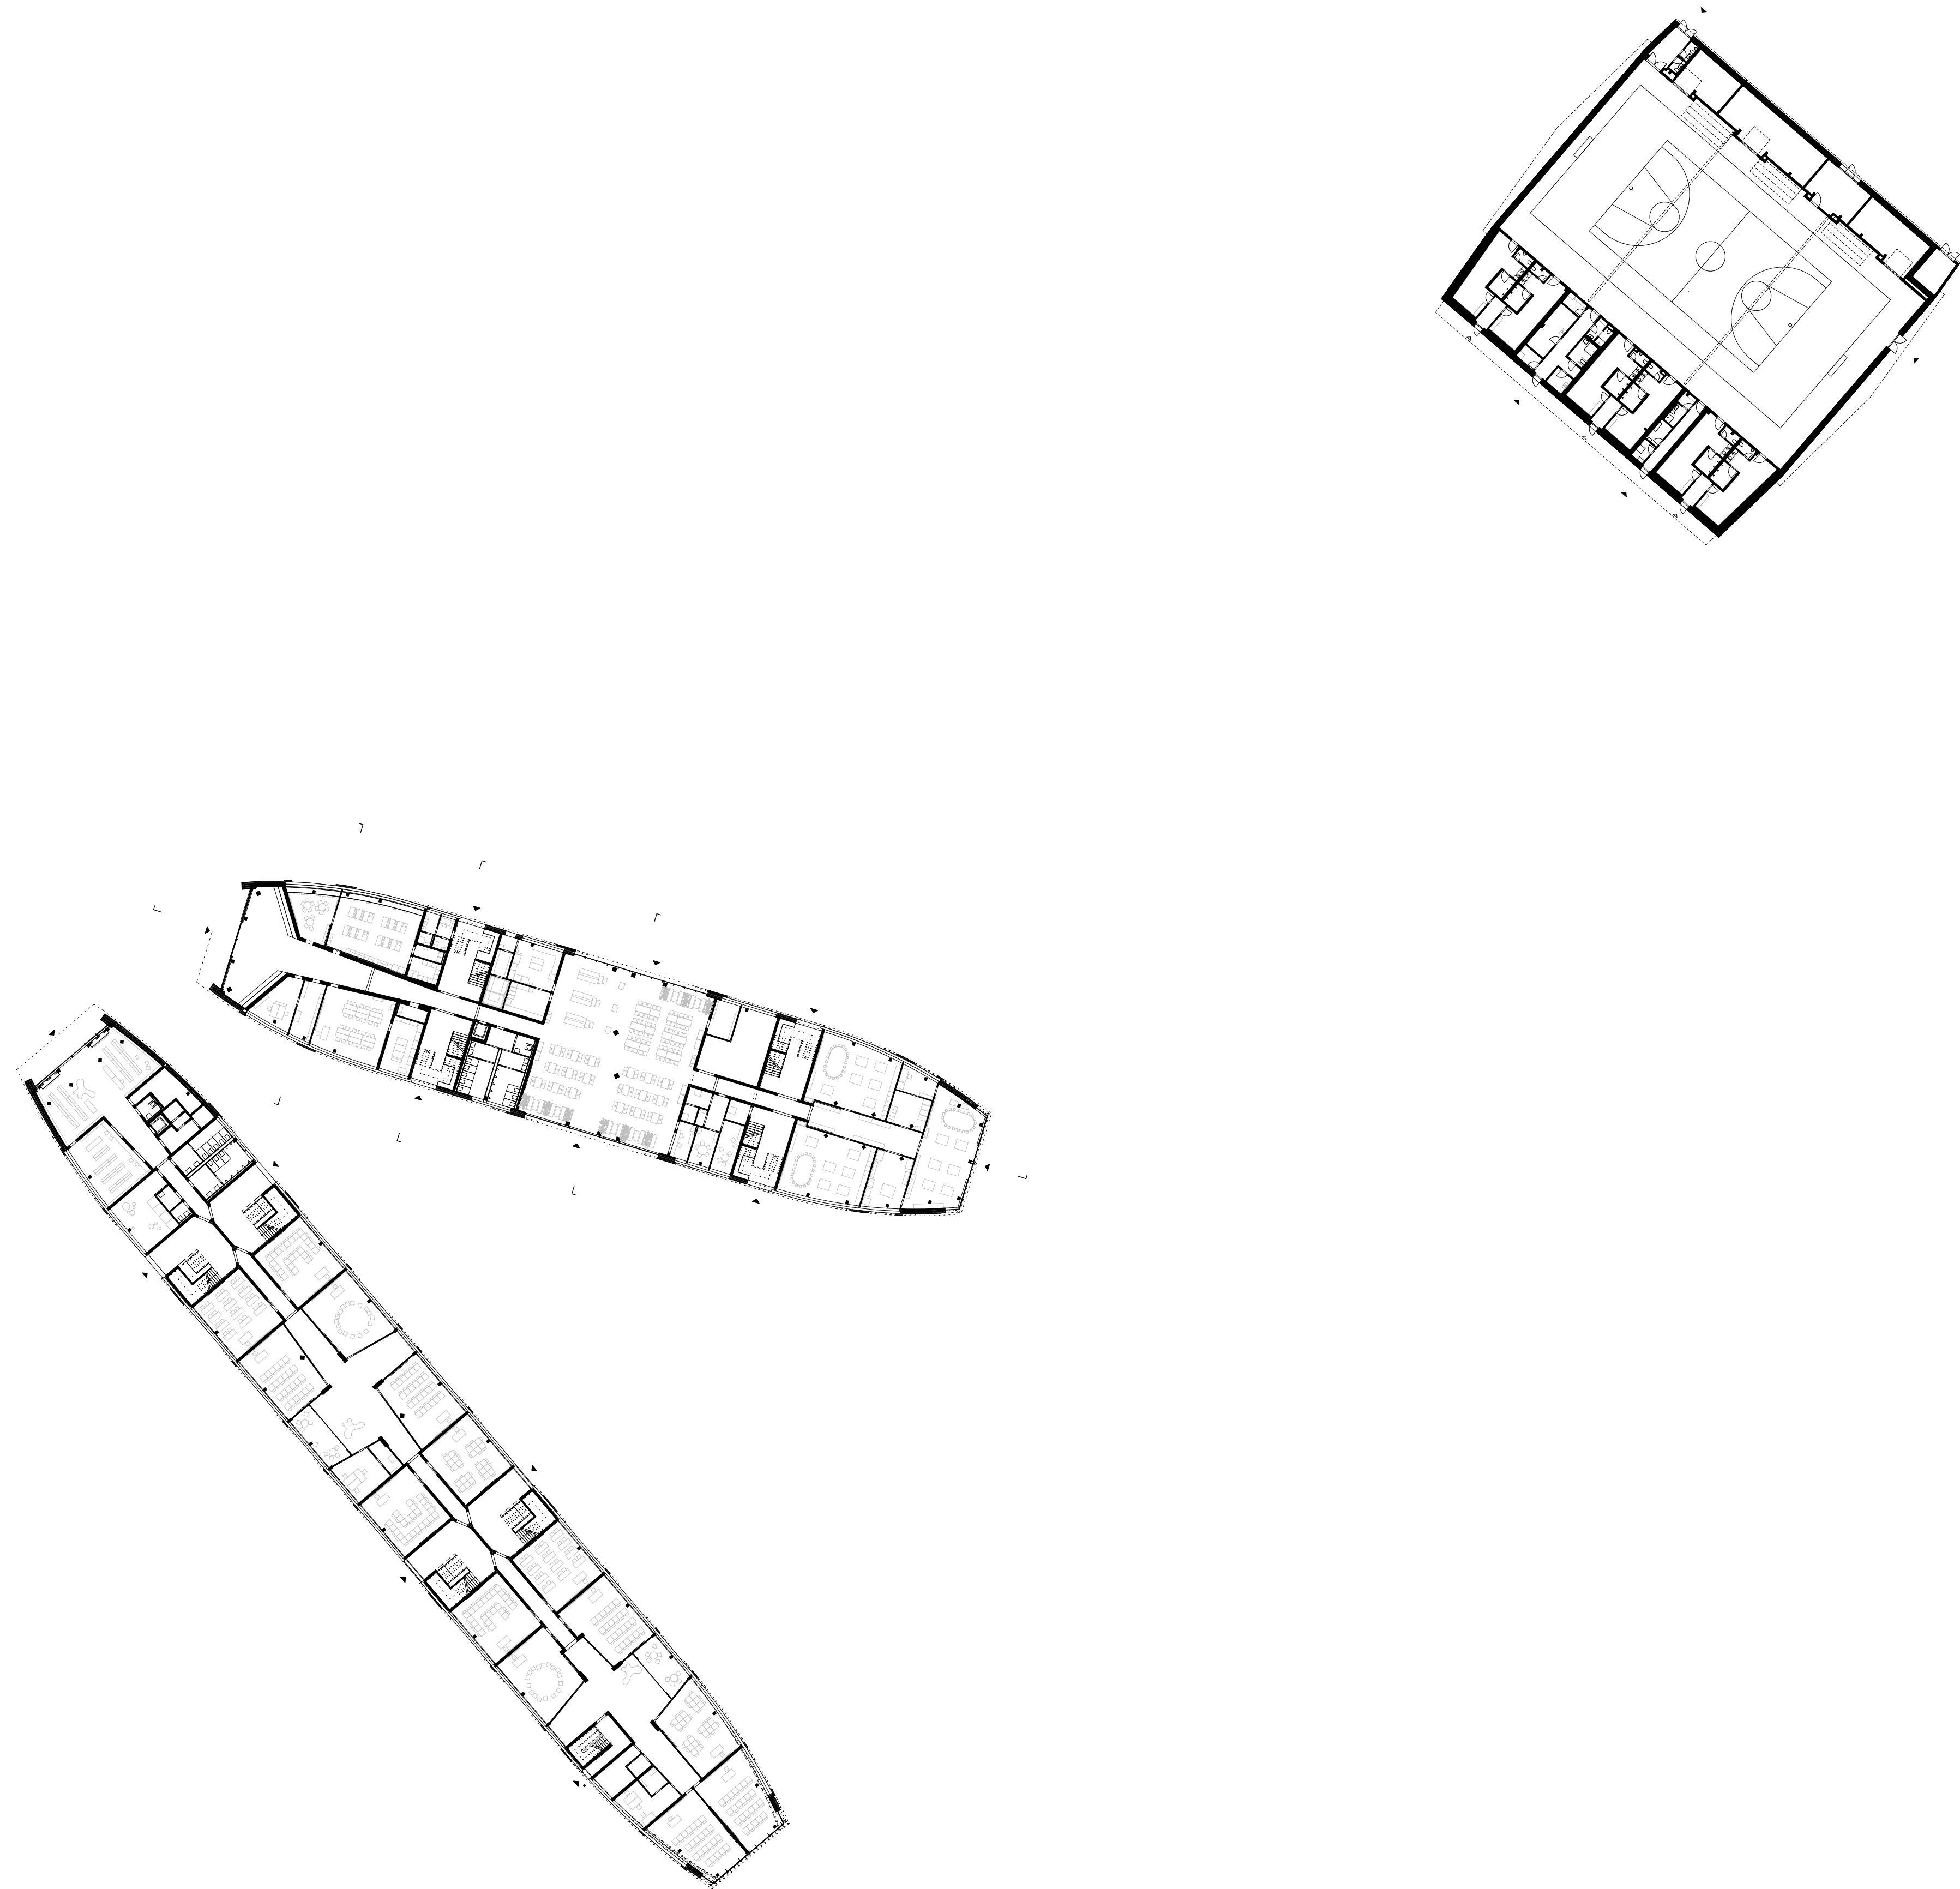


Schulgebäude & Sporthalle - Erdgeschoss
M 1:500

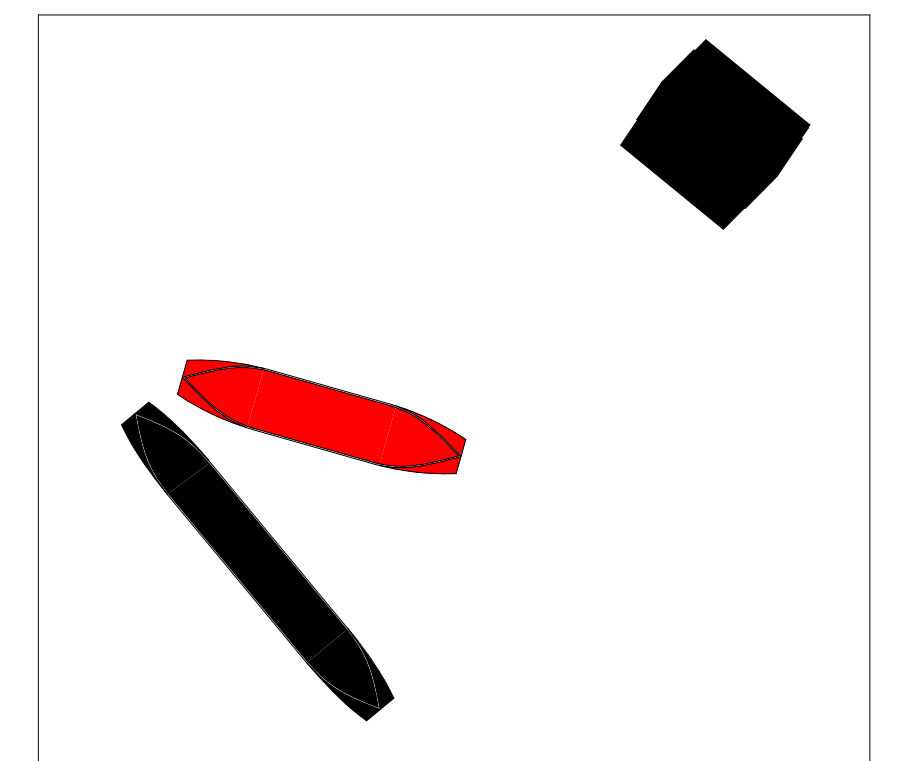

STS Kirchwerder

Neubau einer Stadtteilschule
und einer 3-Feld-Sporthalle