




Bez+Kock Architekten
Generalplaner GmbH

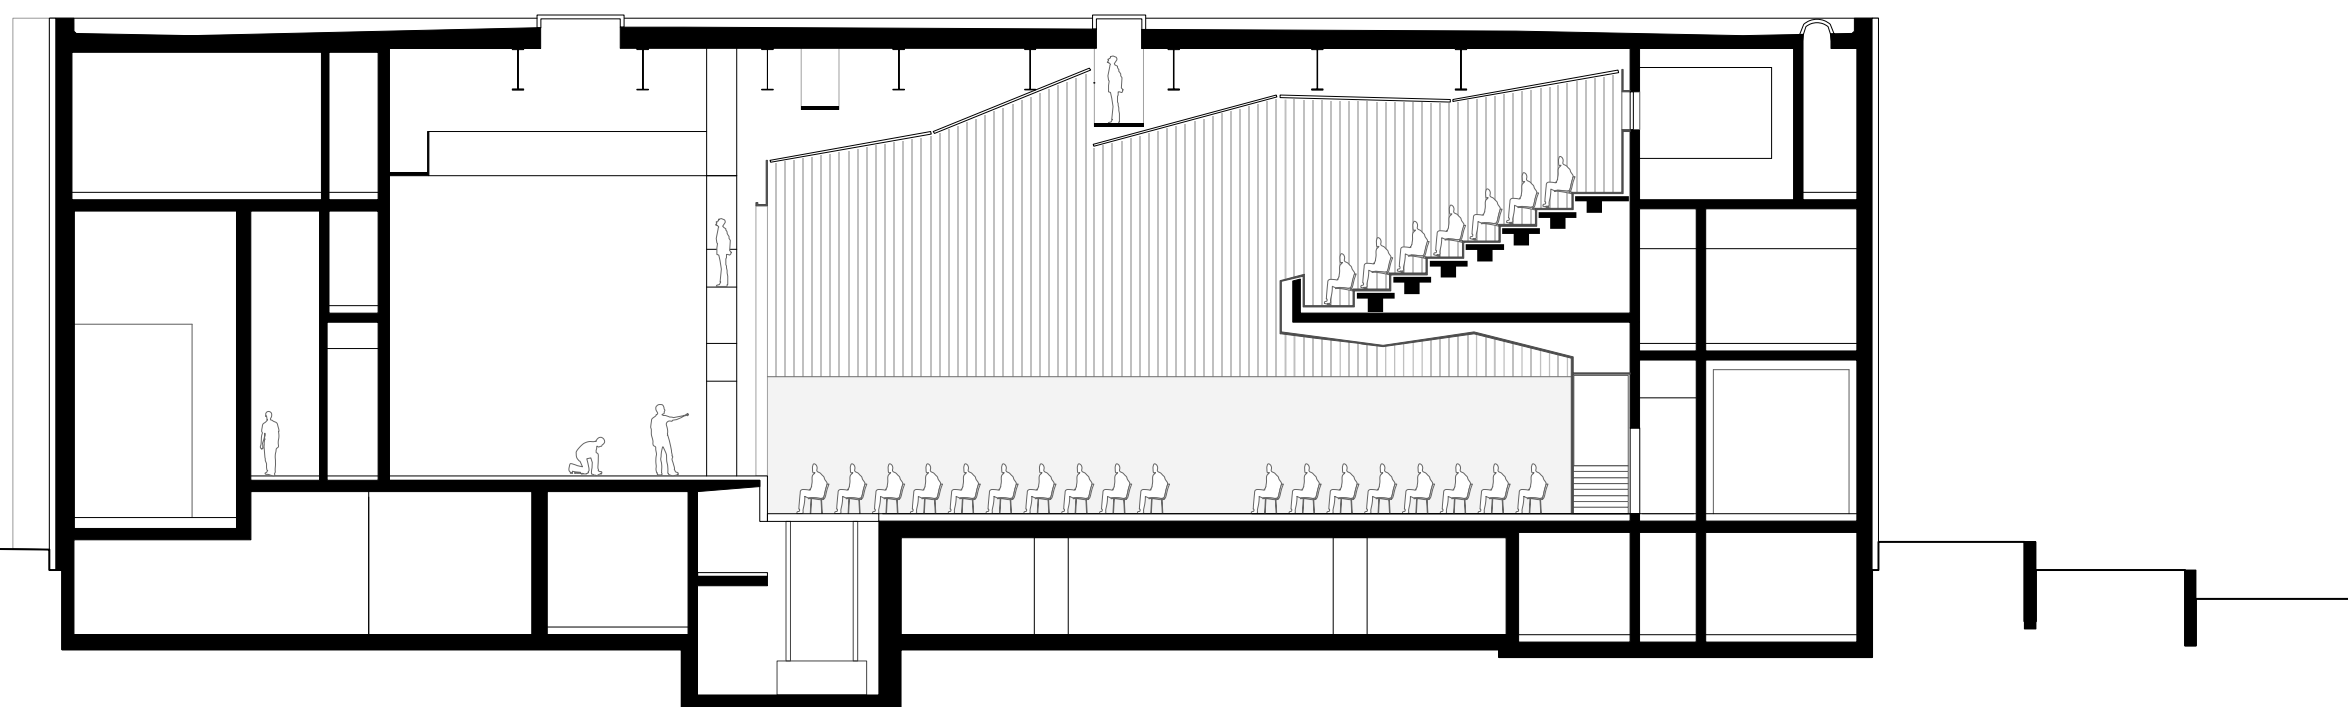

Stadthalle Lohr am Main

Schnitt M 1:200